

ABKÜRZUNGEN:

- DKK Deckenoberkante
- DKK Deckenunterkante
- FKK Fundamentoberkante
- FKK Fundamentunterkante
- UZUK Unterkante Unterzug
- UZOK Oberkante Unterzug
- RPOK Rohparapetoberkante
- RPH Rohparapethöhe (in cm)
- STUK Sturzunterkante (Tur/Fenster)
- FTD Fertigteilüberlagerung
- WOK Wandoberkante
- UK Unterkante (Allg.)
- OK Oberkante (Allg.)
- WDB Wanddurchbruch
- WS Windschicht
- DOB Deckendurchbruch
- DASP-UK Deckenaussparung von unten
- DASP-OK Deckenaussparung von oben
- DB Durchbruch
- ASP Aussparung
- RDF Rohrdurchführung
- FT Fertigteil
- AF Arbeitsfuge
- RA Rohr Achse

KOTE
Kotierung im darüberliegenden Geschoss
KOTE
Kotierung im aktuellen Geschoss

ALLE FERTIGTEILE
SIEHE EIGENE PLÄNE





Bemerkung:
Stützen bzw. Wände die nicht anders kotiert sind, liegen mittig zur Achse bzw. zum Achsenkreuz

Durchbrüche im Ziegelmauerwerk siehe Polierplan

BAUSTOFFE	Sofern im Plan nicht anders angegeben
STAHLBETON:	C25/30 XC1, XF3
BETONSTAHL:	BST 550, 550M
ZIEGELMAUERWERK:	Porotherm 30P+D (P15)
BAUSTAHL:	

LEGENDE:

- STÄHLBETON IM SCHNITT
- STÄHLBETON IM ANSICHT
- FERTIGTEIL IM SCHNITT
- FERTIGTEIL IM ANSICHT
- MAUERWERK IM SCHNITT
- MAUERWERK IM ANSICHT
- STB DARÜBER
- MAUERWERK DARÜBER
- FERTIGTEIL DARÜBER

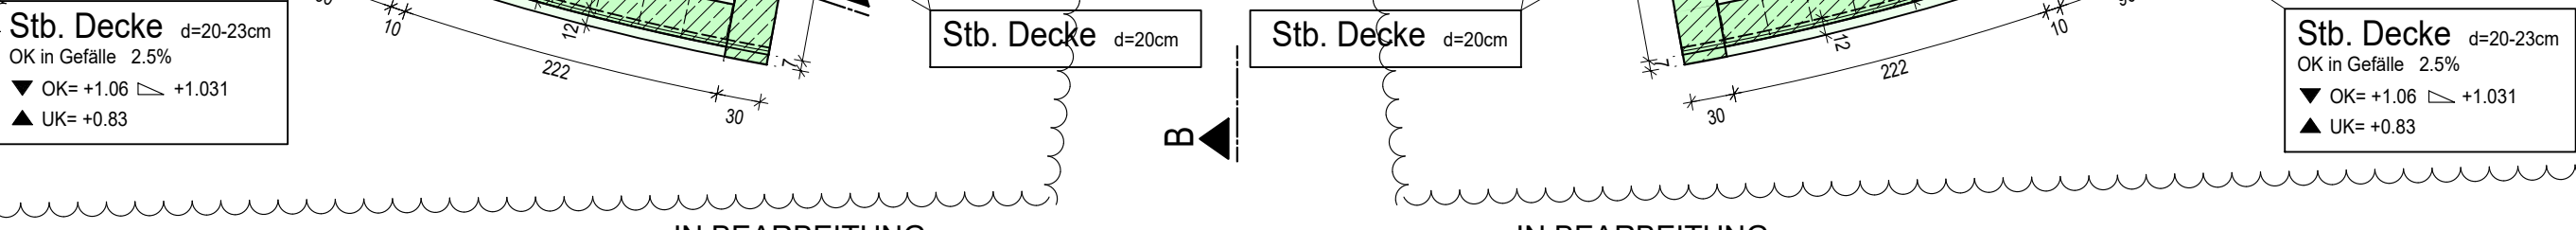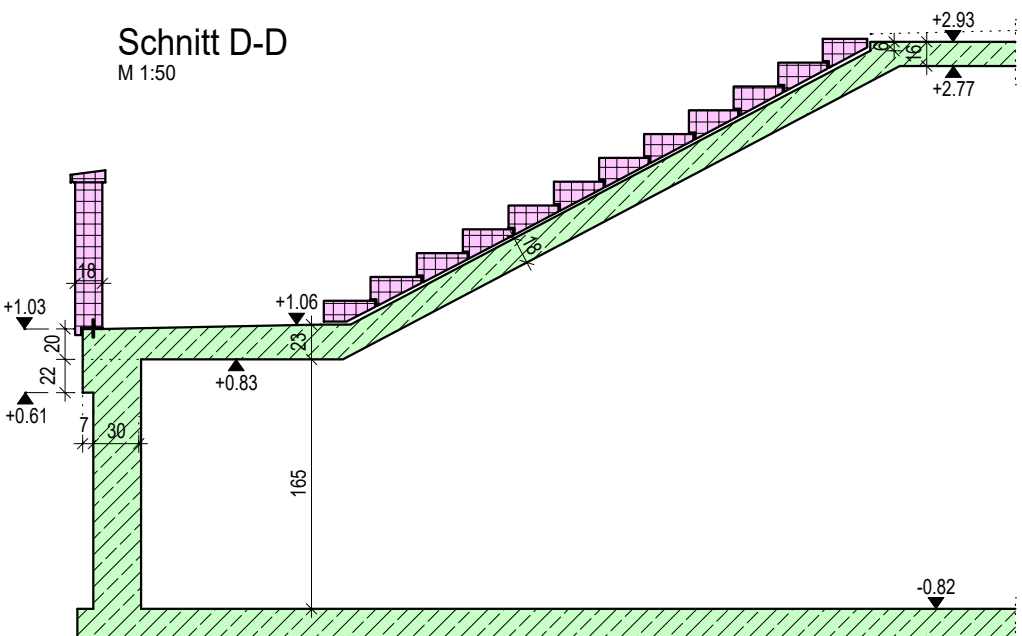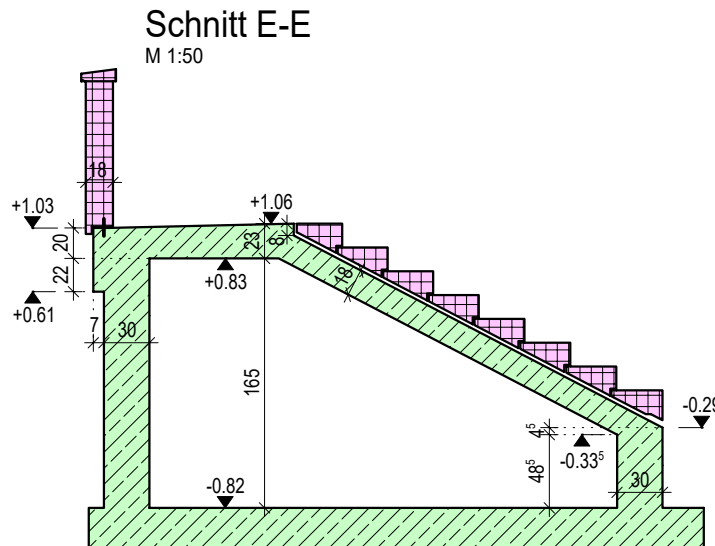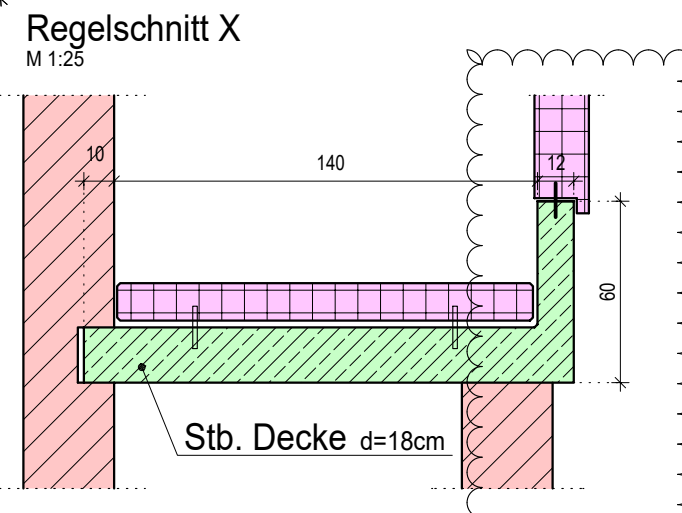

D	C	B	A	INDEX	DATUM	INHALT

PROJEKTBELEGTE:
AUFTRAGGEBER, BAUHERR: MR ARCHITECTURE, MATTHIAS RANER
ARCHITECT: ZITZSCH
BAUFIRMA: ZITZSCH

PLANGRUNDLAGEN	PLANNUMMER	PLANART	PLANTITEL	DATUM

BAUVORHABEN: STUPA FÜR DEN FRIEDEN

OBJEKT:	BEGEGNUNGSHALLE	A.NR.:	PLANNUMMER:
SCHALLUNGSPLAN	SCHALLUNGSPLAN	FL.NR.:	SCH - 01
GESCHOSS:	ERDGESCHOSS	DATUM:	18.10.2017
PLANNUMMER:	GRUNDRISS	MASSSTAB:	1:50
		GEZ.:	PhP
		GEPRÜFT:	

PLANVERFASSTER:
ZITZSCH
DIPL.-ING. KRAMER & SCHALLER
ZIVILTECHNIKER GMBH
2345 Brunn am Gebrüge, Anwesenweg 6/14
Tel.: +43(0)238100182, Fax: DW 5
E-Mail: sekretariat@kramerpotter.com
Web: www.kramerpotter.com