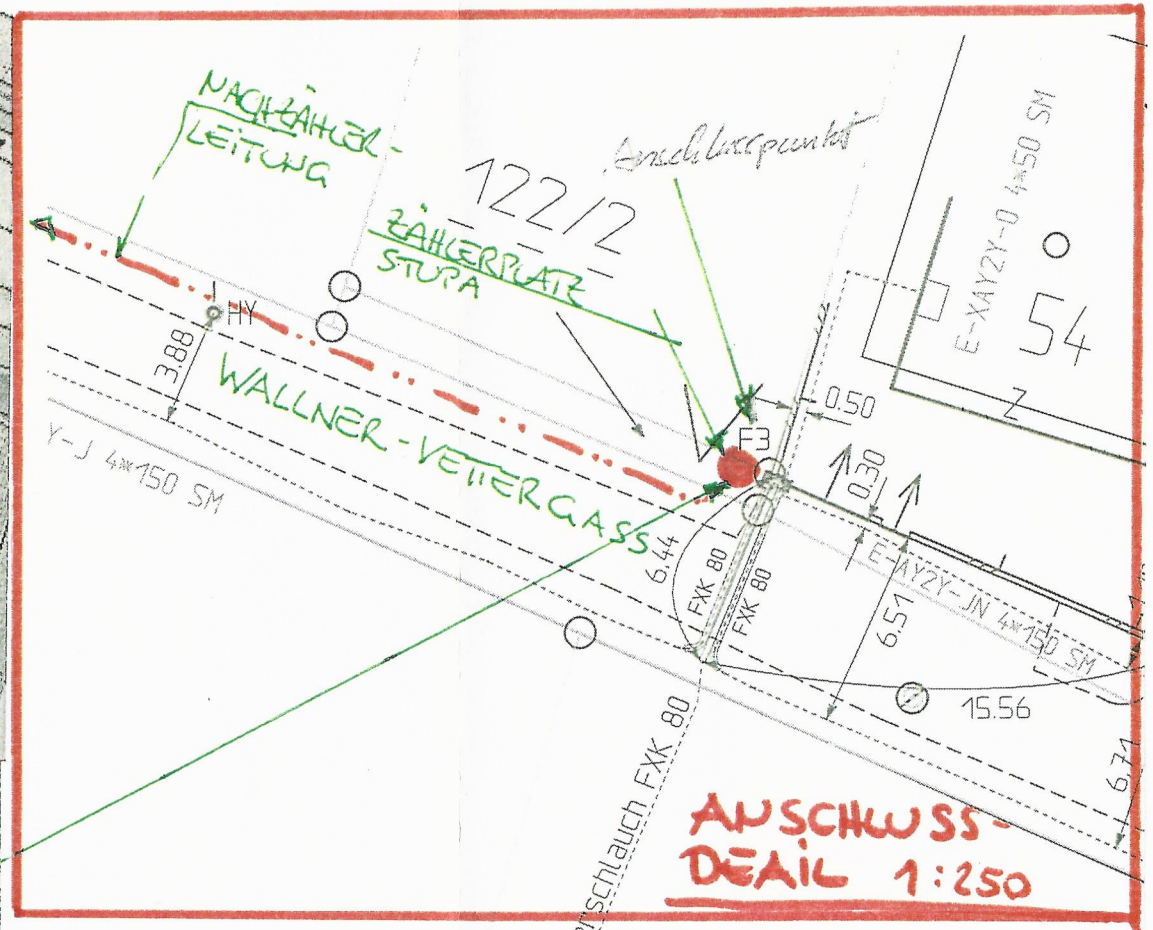

WALLNER-VETTERG

Acker

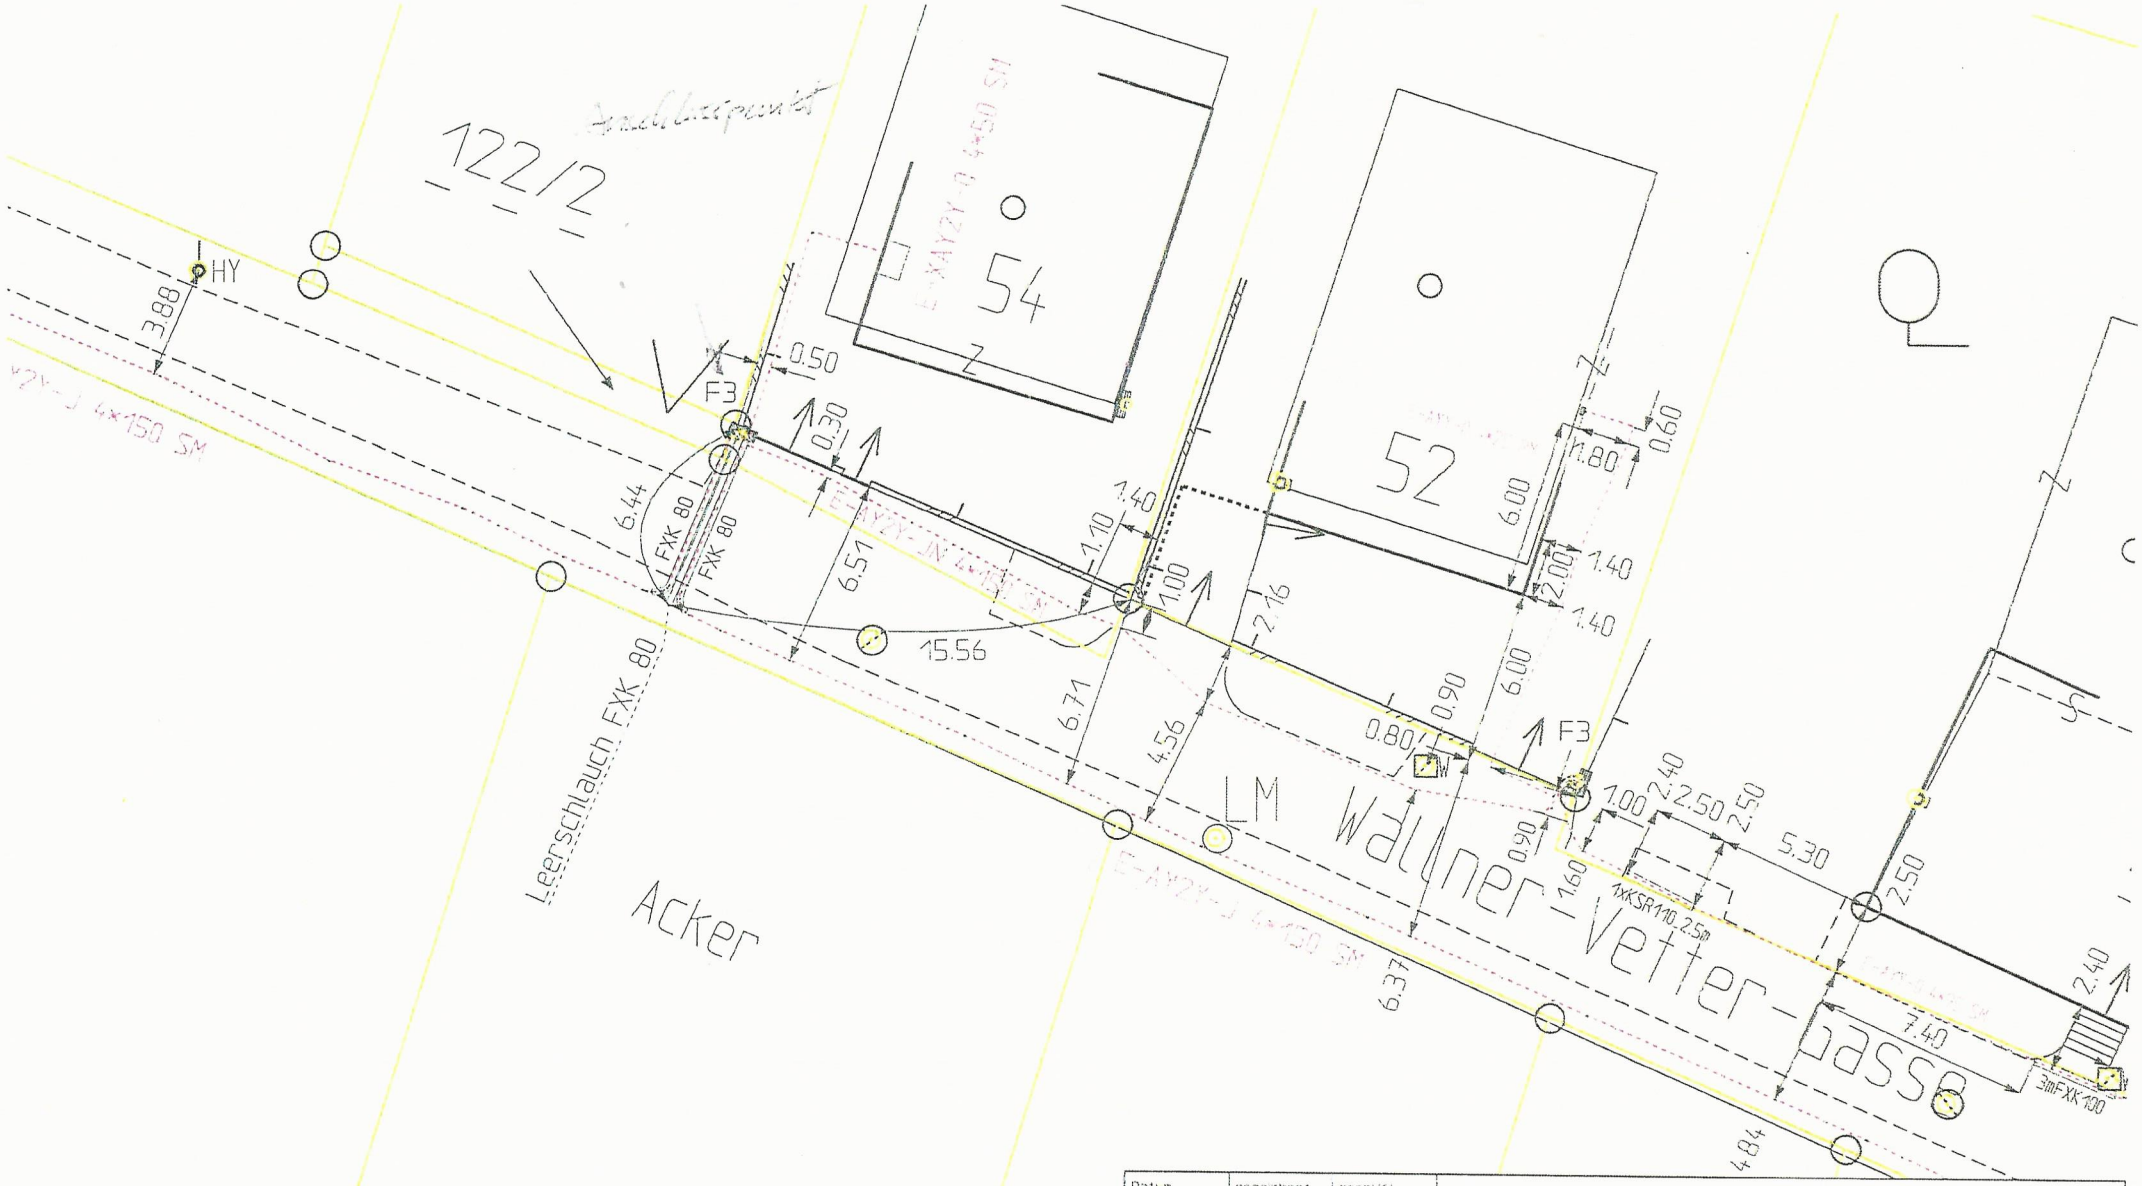

Datum	gezeichnet	geprüft	A-3500 Krems an der Donau Netz Niederösterreich GmbH Bertschingerstraße 7-11	NÖ Netz EVN Gruppe
03.10.2016	zvelg			
Maßstab				
1 : 250				

Wagram
Kundenzentrum Krems

Blatt : 1