



E6 Elementdecken

BWEHRUNGSANGABEN

BETONGÜTE: C25/30 XC1, XF3


ERDGESCHOSS
Grundriss M 1:50

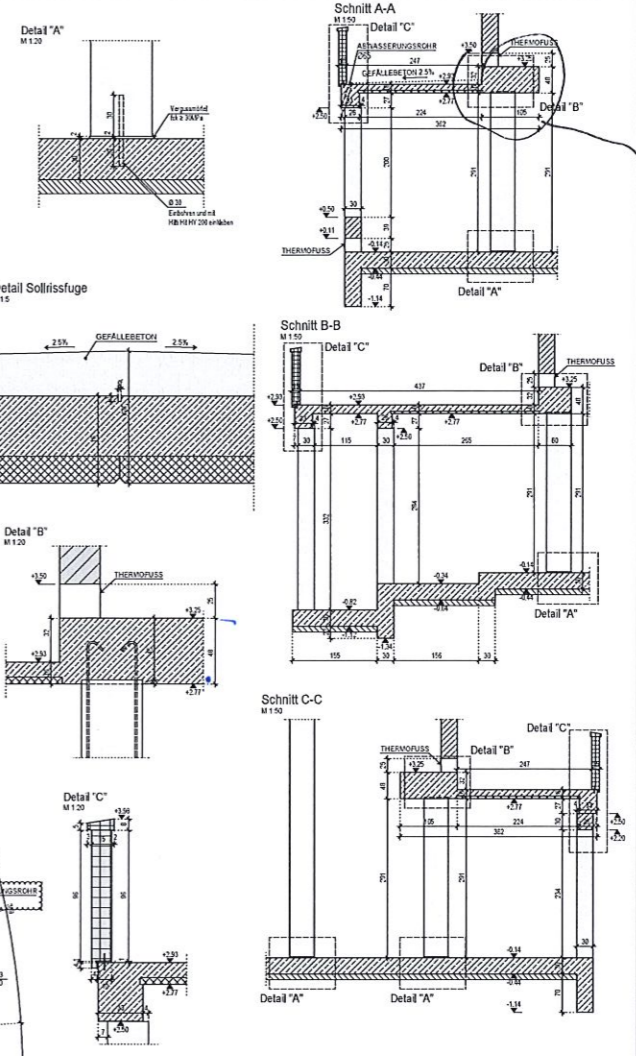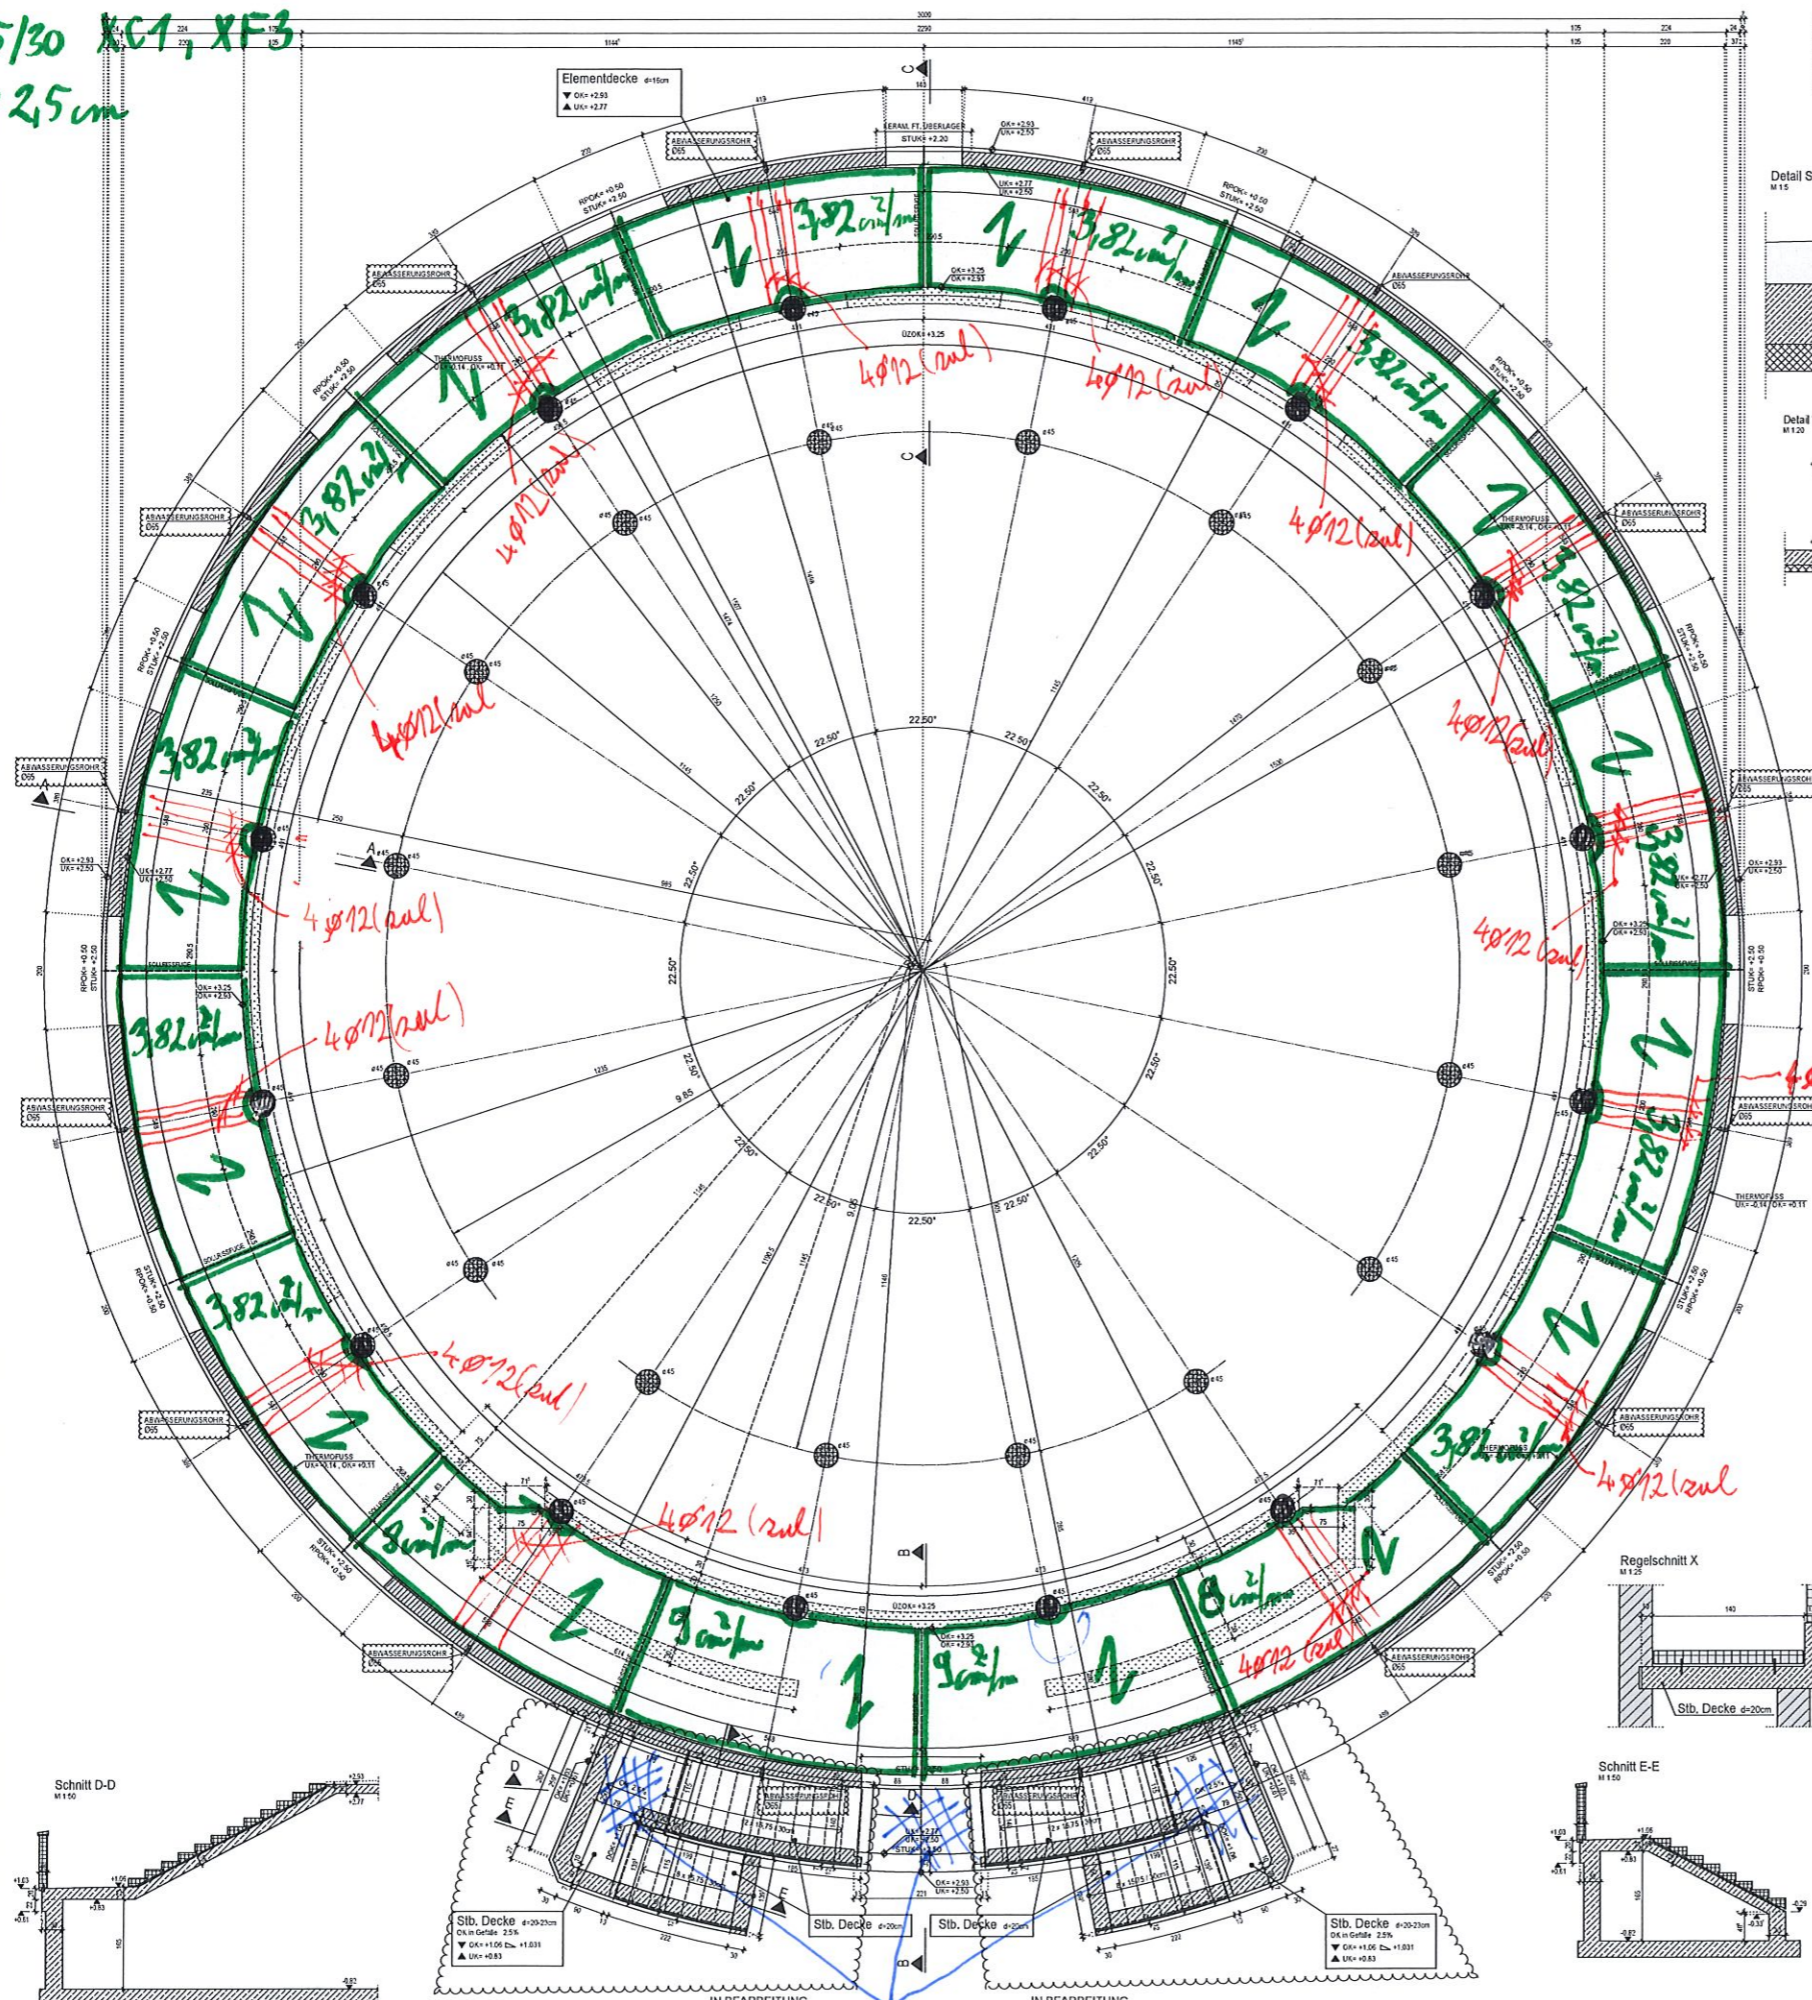



NOTIZEN:

- ☐ Kotation im darzulegenden Geschoss
- ☐ Kotation im vorherigen Geschoss

BAUSTOFFE Sofern im Plan nicht anders angegeben

STAHLBETON: C25/30 XC1, XF3

BETONSTAHL: BST 550, 550M

ZIEGELMAUERWERK: Porothem 30P+D (P15)

BAUSTAHL:

LEGENDE:

- STÄHLBETON IM SCHNITT
- STÄHLBETON IM ANSICHT
- FERTIGTEIL IM SCHNITT
- FERTIGTEIL IM ANSICHT
- MAUERWERK IM SCHNITT
- MAUERWERK IM ANSICHT
- STB DARÜBER
- MAUERWERK DARÜBER
- FERTIGTEIL DARÜBER

PROJEKTDETAILS:

PROJEKT: BEGEGNUNGSHALLE

ARCHITECT: WIR ARCHITECTURE, MATTHIAS FABER
















VORABZUG

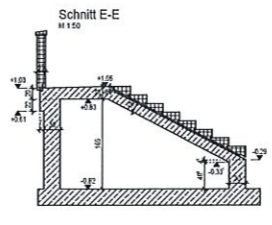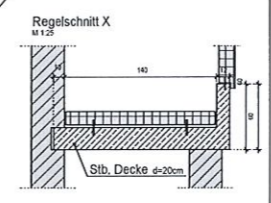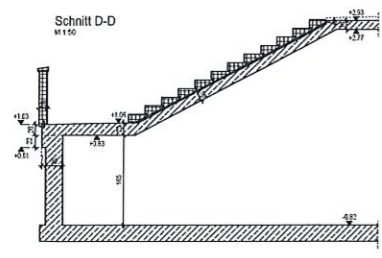

ORTBETON

11B = 800 / 800 (0,72m)