



GRUNDRISS

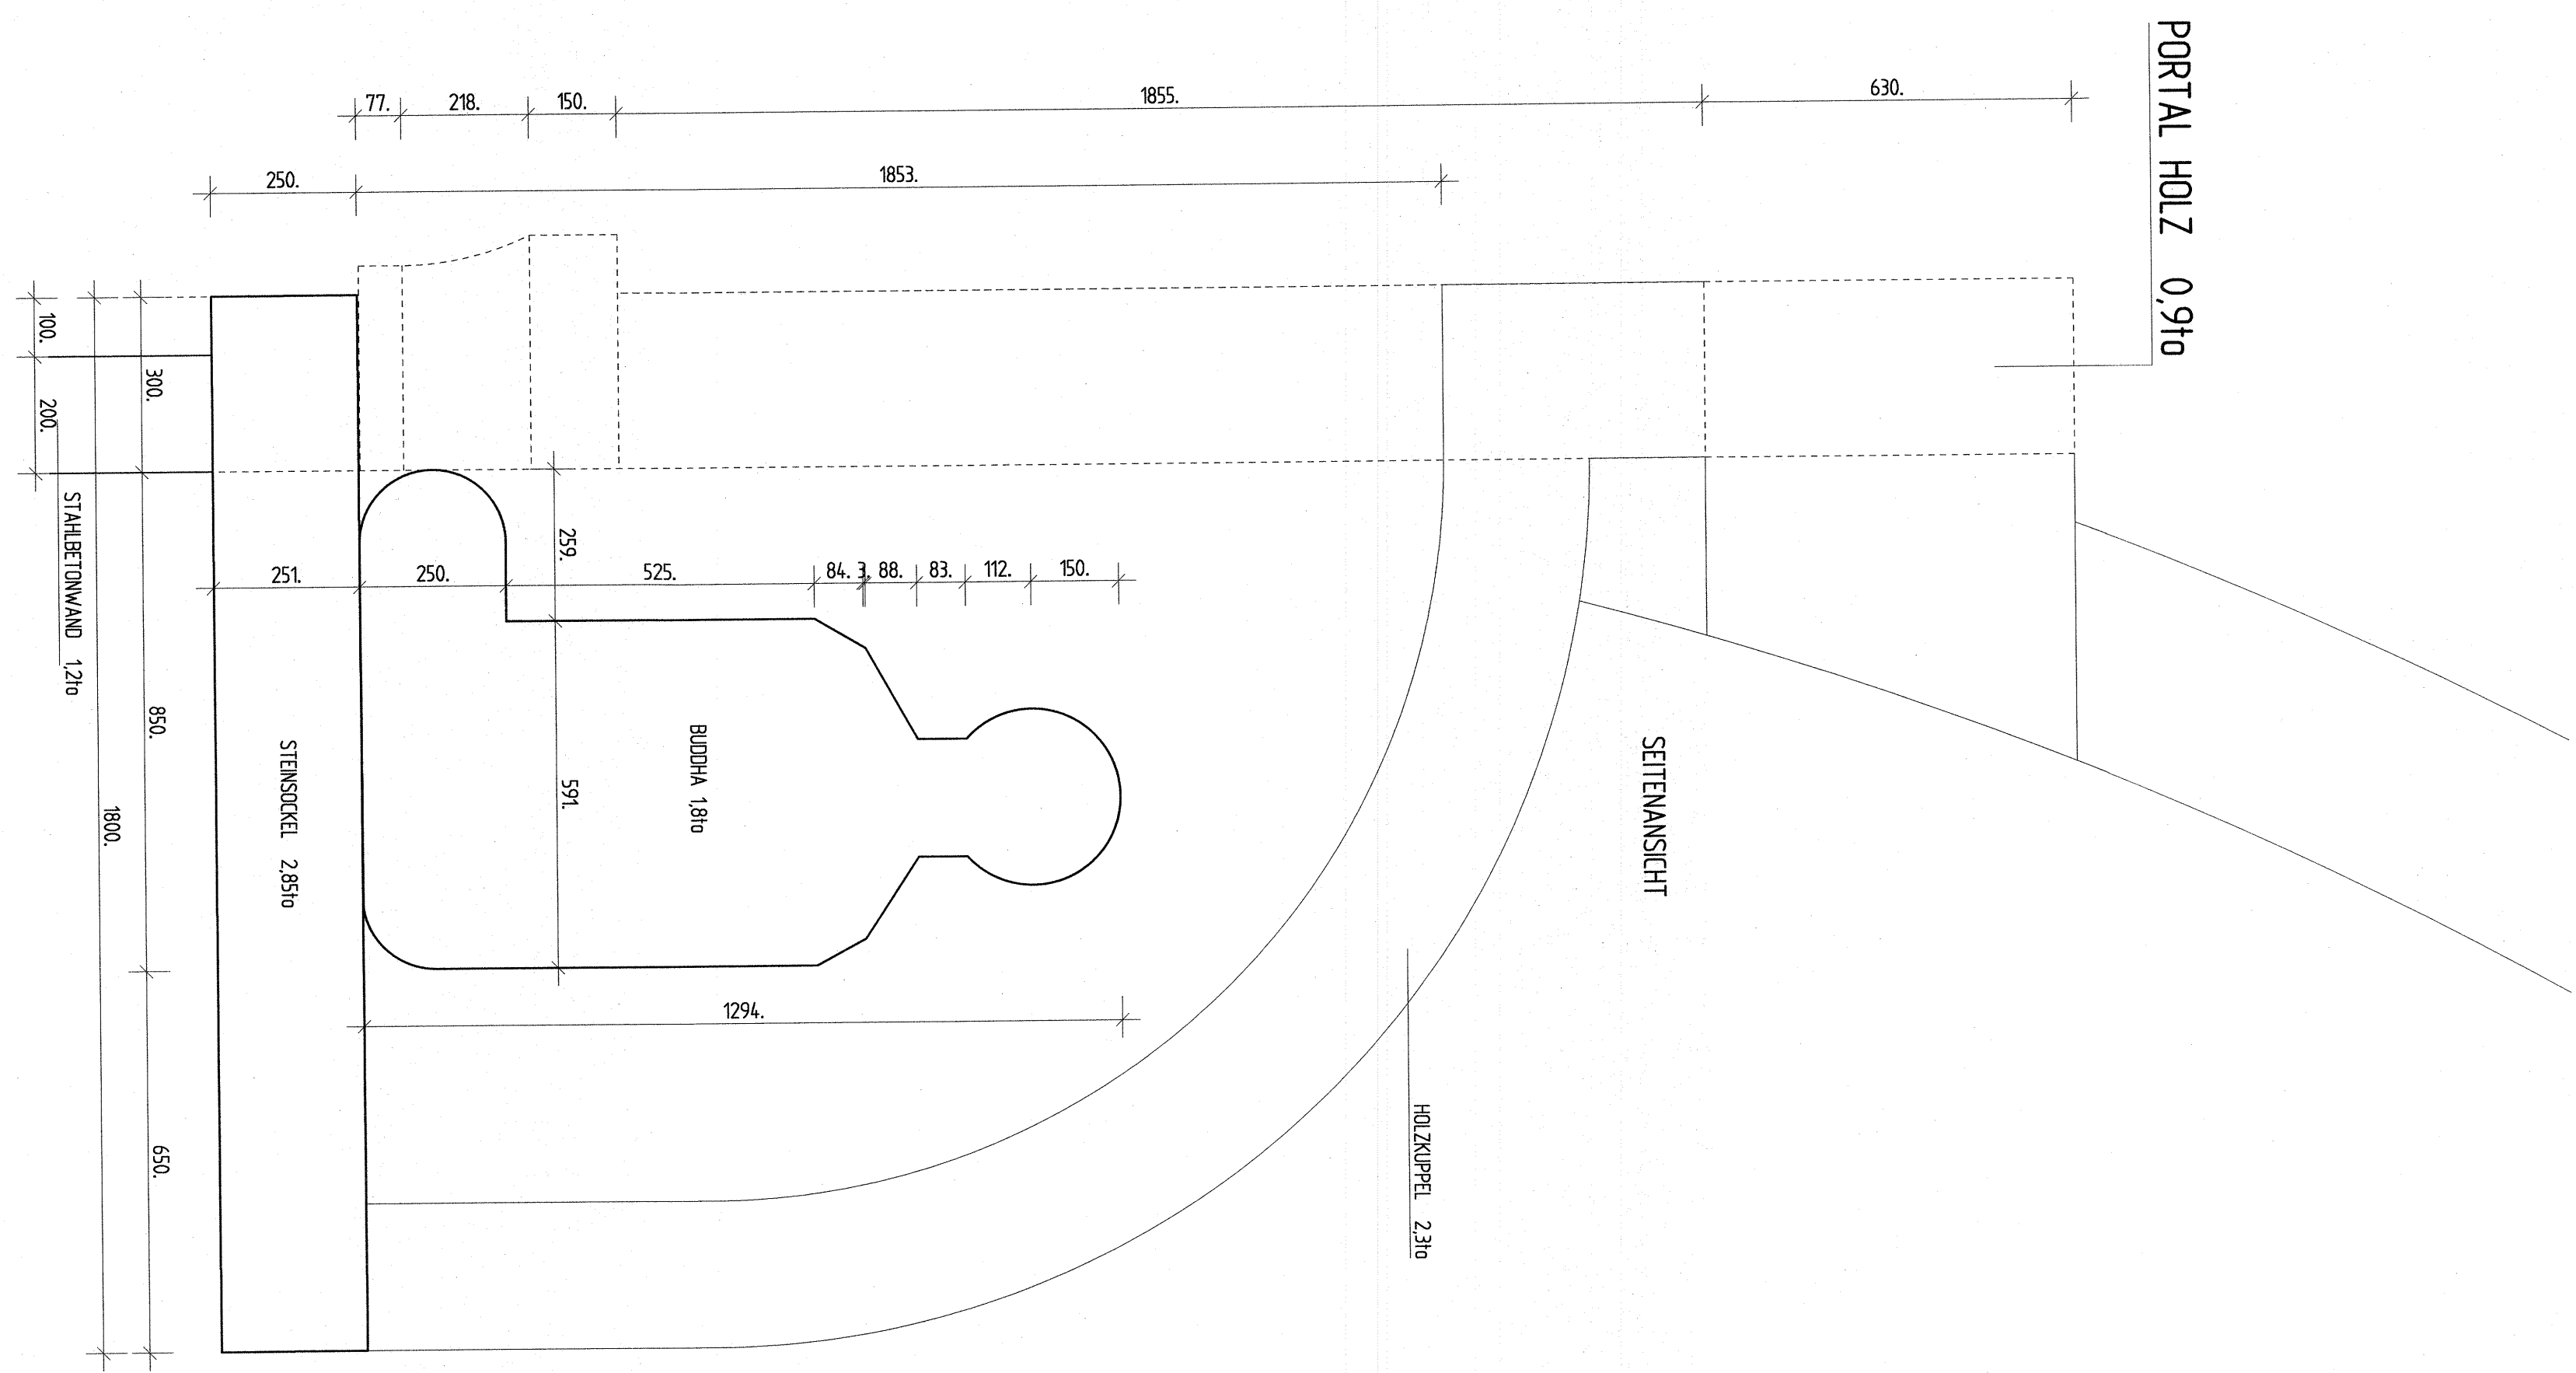

PORTAL HOLZ 0,910

SEITENSICHT

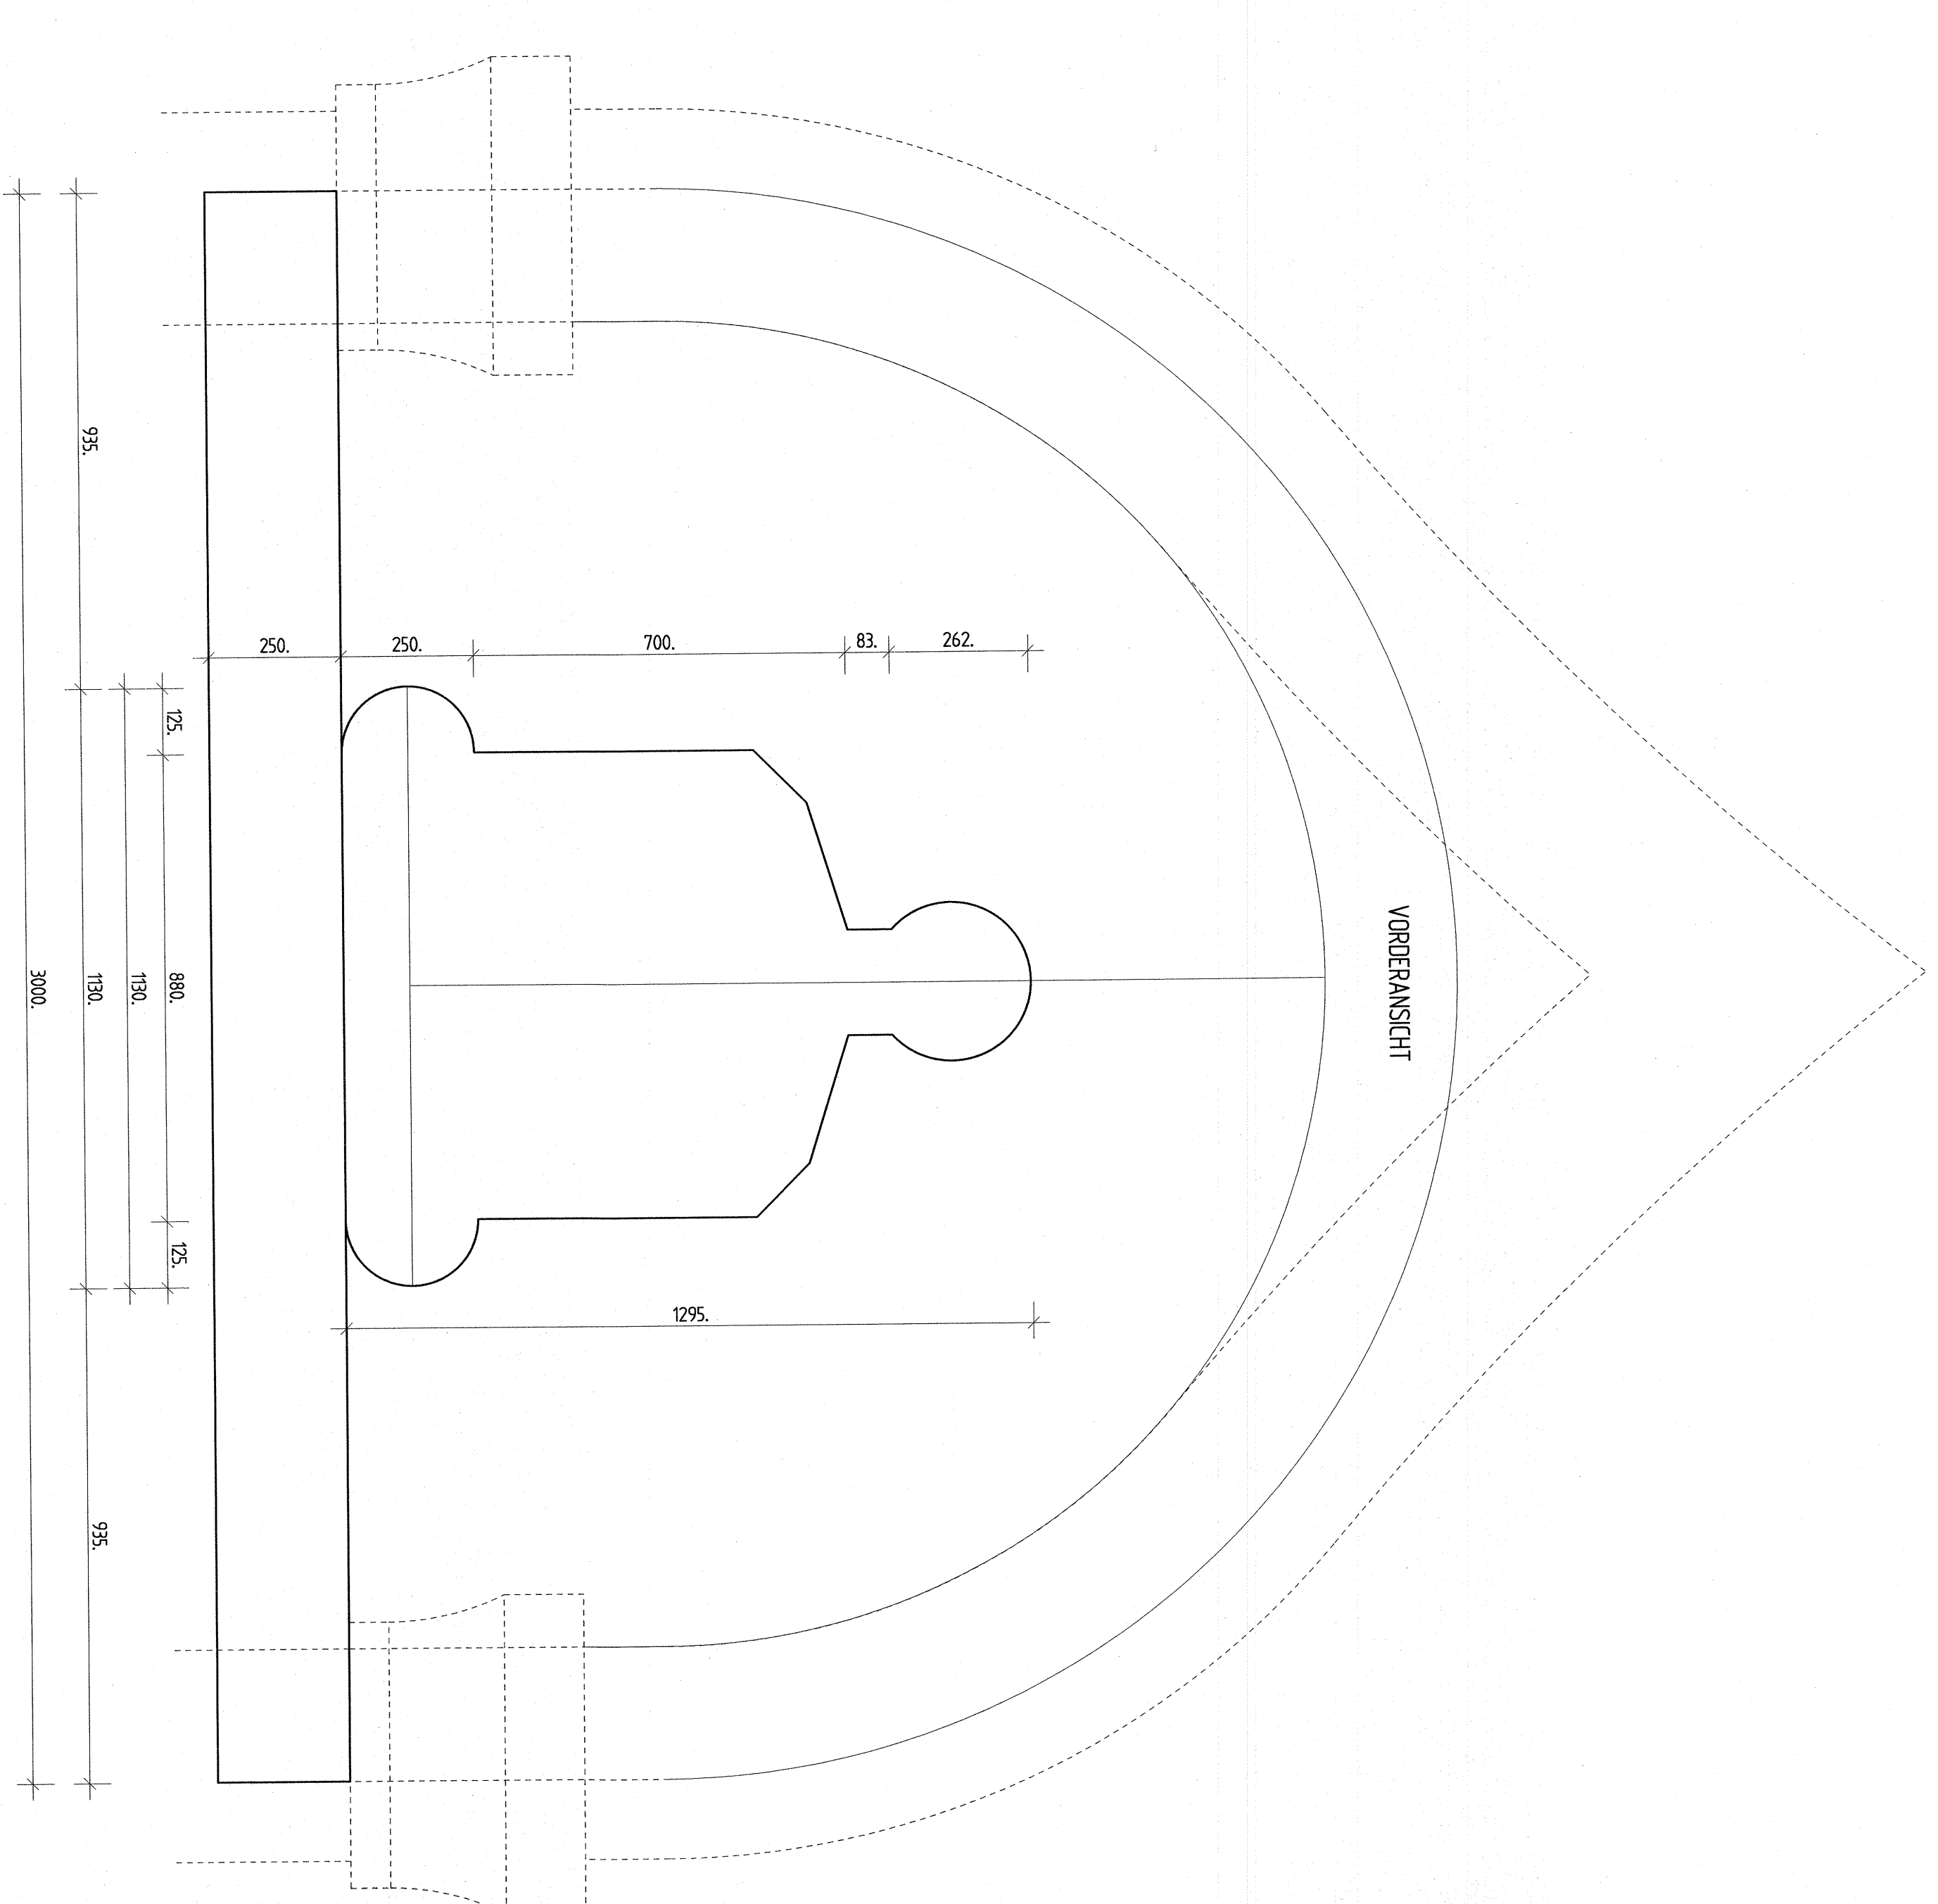

VORDERANSICHT