
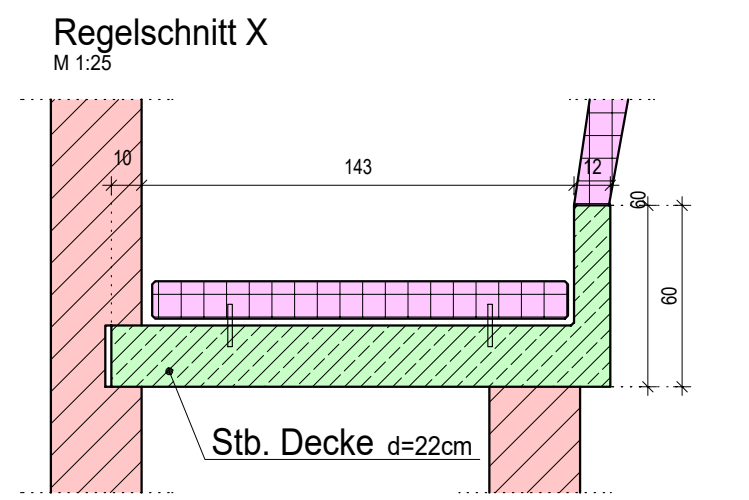
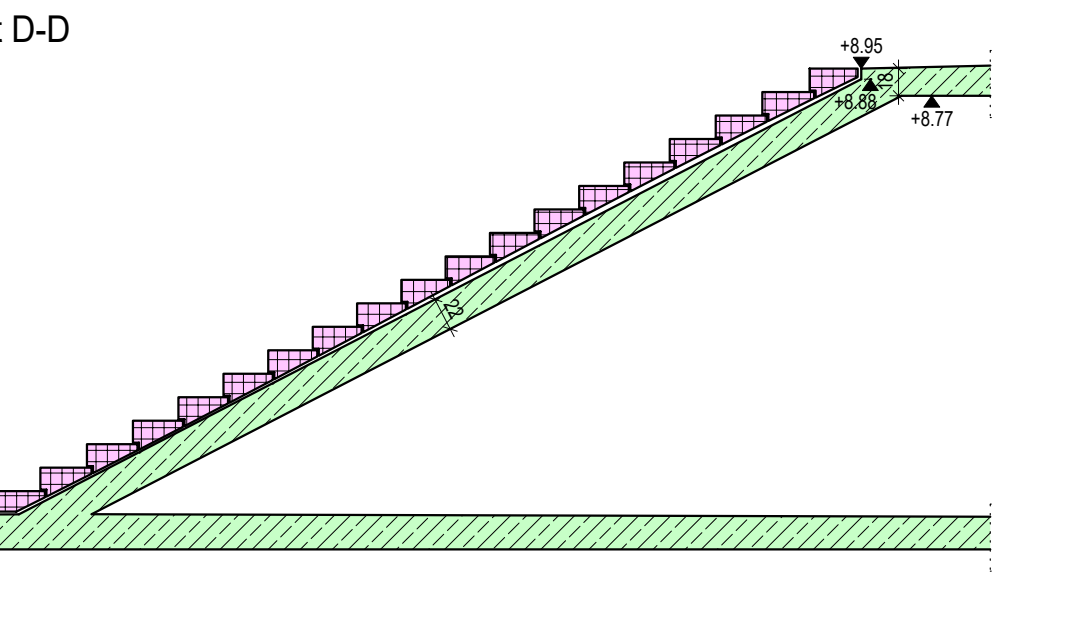
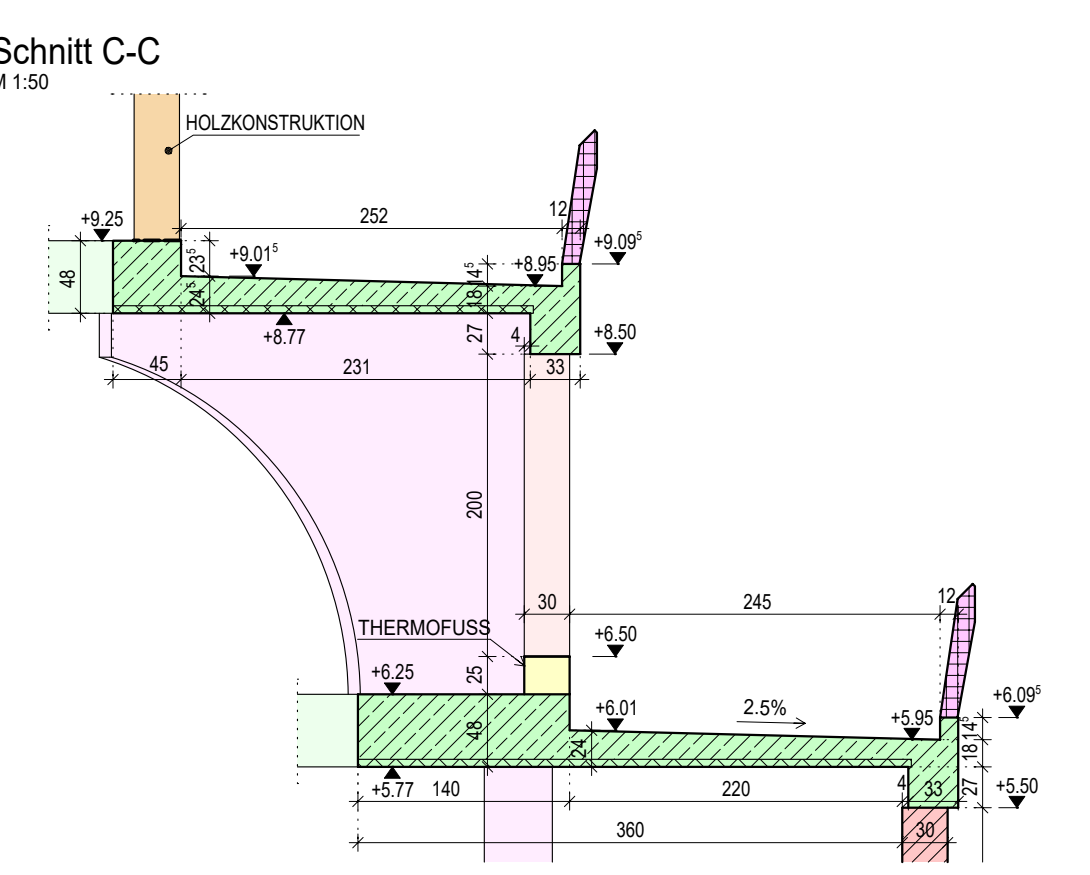
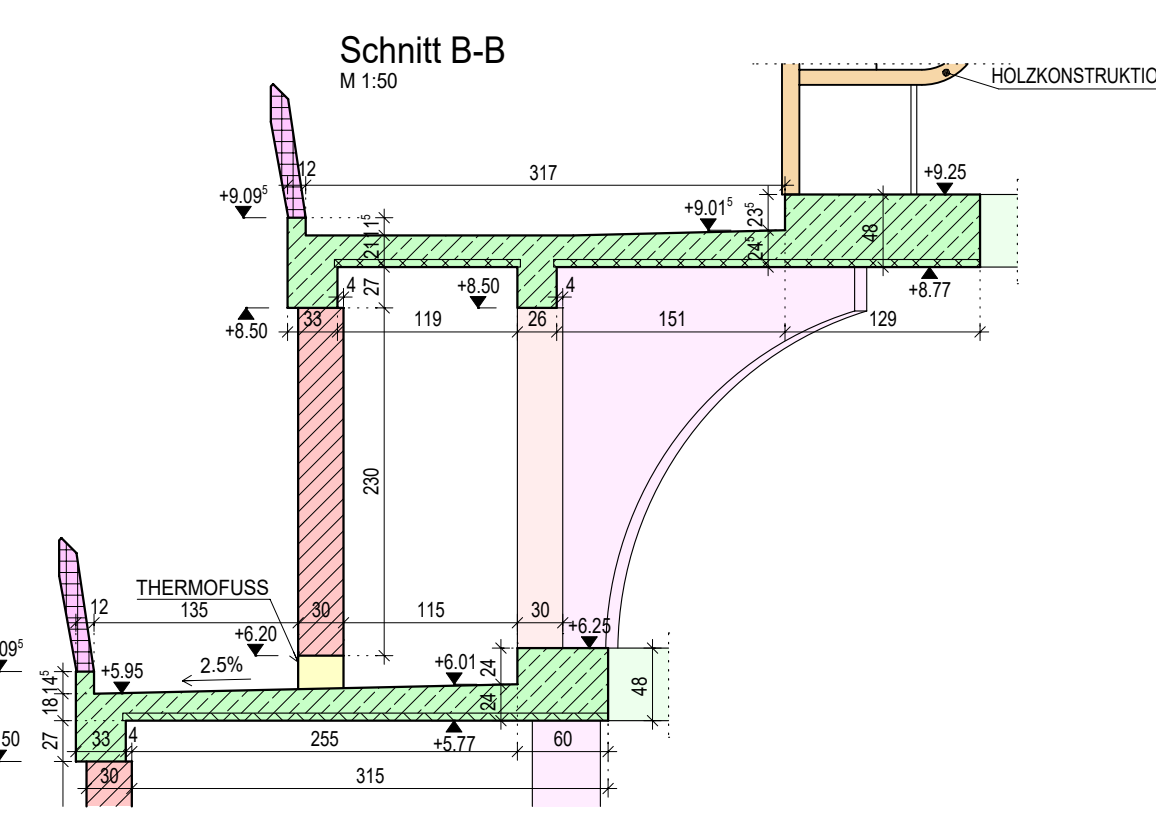
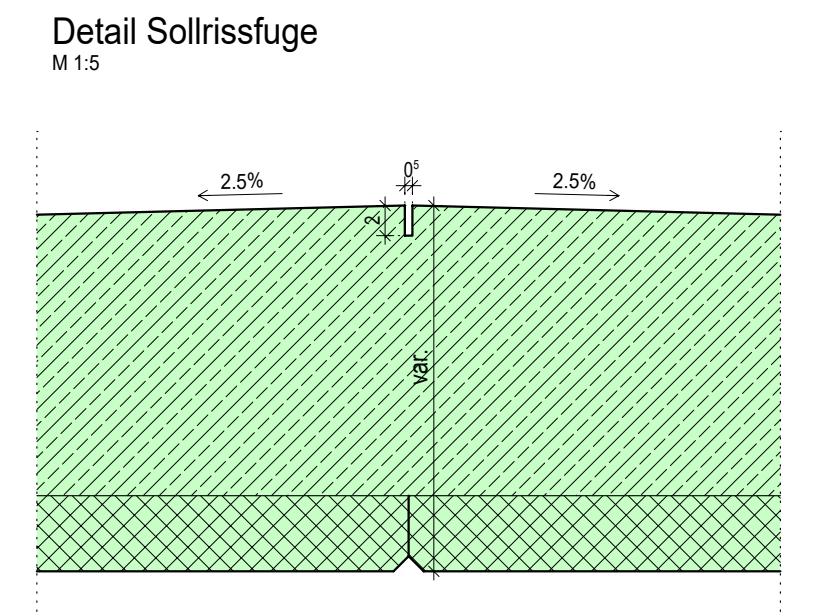
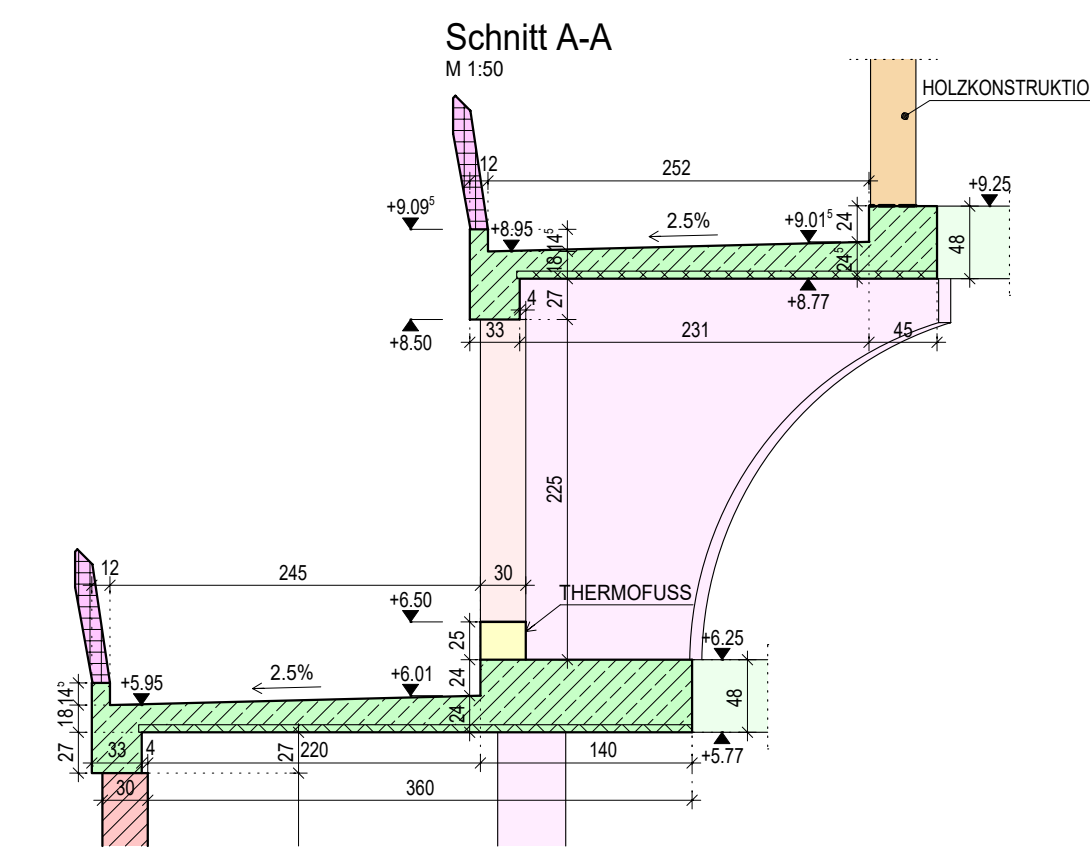


2. UMGANG
Grundriss M 1:50

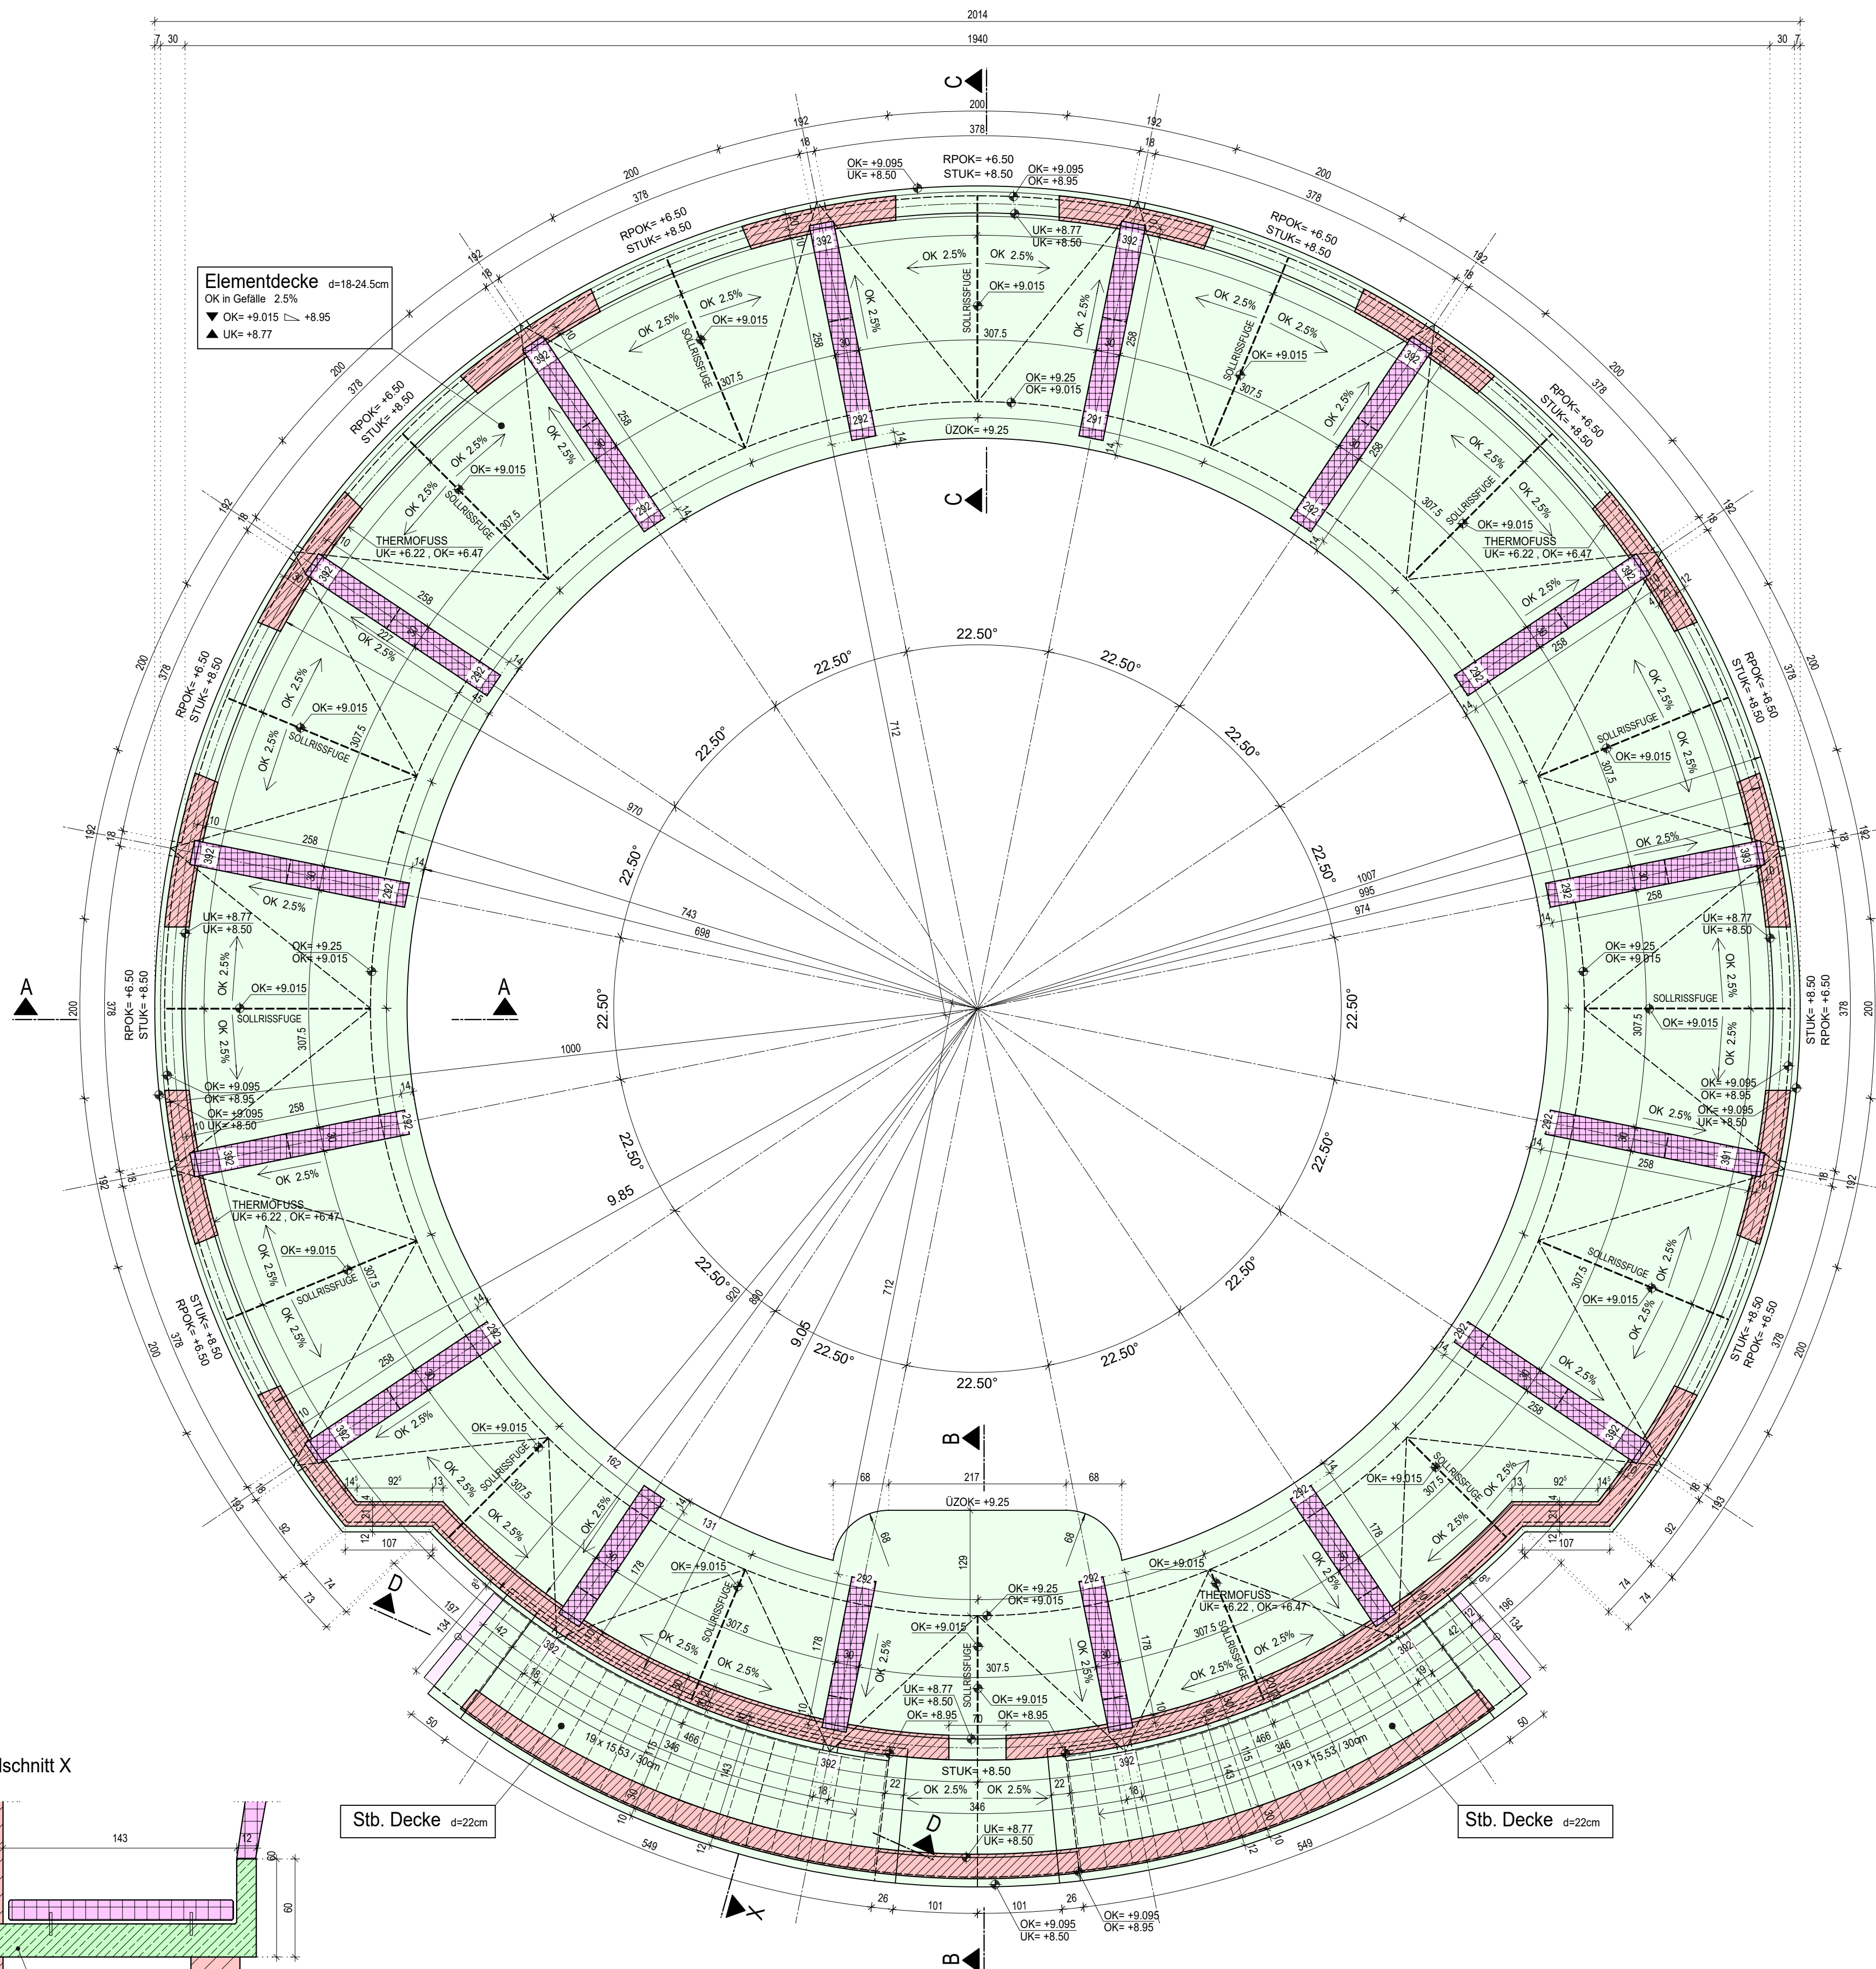

ABKÜRZUNGEN:

- DUK Deckenunterkante
- DKK Deckenoberkante
- FLK Fundamentoberkante
- FOK Fundamentunterkante
- UZUK Oberkante Überzug
- RPOK Rohparapetoberkante
- RPH Rohparapetbohle (in cm)
- STUK Sturzunterkante (Tür, Fenster)
- FTU Fertigteilüberlagerung
- WOK Wandoberkante
- UK Unterkante (Allg.)
- OK Oberkante (Allg.)
- WDB Wanddurchbruch
- WS Wandschilz
- DBB Deckendurchbruch
- DASP-UK Deckenaussparung von unten
- DASP-OK Deckenaussparung von oben
- DB Durchbruch
- ASP Aussparung
- RFD Rohrdurchführung
- FT Fertigteil
- AF Arbeitsfuge
- RA Rohr Achse

KOTE
Kotierung im darüberliegenden Geschoss
KOTE
Kotierung im aktuellen Geschoss

ALLE FERTIGTEILE
SIEHE EIGENE PLÄNE

Bemerkung:
Stützen bzw. Wände die nicht anders kotiert sind, liegen mittig zur Achse bzw. zum Achsenkreuz

Durchbrüche im Ziegelmauerwerk siehe Polierplan

| BAUSTOFFE | Sofern im Plan nicht anders angegeben |
|------------------|---------------------------------------|
| STAHLBETON: | C25/30 XC1 |
| BETONSTAHL: | BST 550, 550M |
| ZIEGELMAUERWERK: | Porotherm 30P+D (P15) |
| BAUSTAHL: | S235JO |

LEGENDE:

| | |
|-----------------------|--------------------|
| STÄHLBETON IM SCHNITT | STB DARÜBER |
| STÄHLBETON IM ANSICHT | MAUERWERK DARÜBER |
| FERTIGTEIL IM SCHNITT | FERTIGTEIL DARÜBER |
| FERTIGTEIL IM ANSICHT | |
| MAUERWERK IM SCHNITT | |
| MAUERWERK IM ANSICHT | |

| D | C | B | A |
|-------|-------|--------|---|
| INDEX | DATUM | INHALT | |

PROJEKTBEZUGSNUMMER: _____

AUFTRAGGEBER, BAUHERR: _____

ARCHITECT: _____

BAUFIRMA: _____

| PLANGRUNDLAGEN: | PLANNUMMER: | PLAN: | PLANTITEL: | DATUM: |
|-----------------|-------------|-------|------------|--------|
| | | | | |

BAUVORHABEN: **STOPA FÜR DEN FRIEDEN**

| | | | | | |
|----------------|-----------------|----------|------------|---|--|
| OBJEKT: | BEGEGNUNGSHALLE | A.NR.: | | PLANVERFASSER: | |
| SCHALUNGSPLAN: | SCHALUNGSPLAN | PL.NR.: | SCH - 03 | | |
| GESCHOSS: | 2. UMGANG | DATUM: | 21.09.2017 | | |
| PLANNHALT: | GRUNDRISS | MASSTAB: | 1:50 | | |
| | | GEZ.: | PHP | 2345 Brunn am Gebirge, Anrissenweg 6/1/4 Tel. +43(0)2236905182, Fax: DW 5 E-Mail: sekretariat@kramerpeter.com Web: www.kramerpeter.com | |
| | | GEPRÜFT: | | | |