


REVISIONSLISTE		
Nr.	BESCHREIBUNG	DATUM

AUSFÜHRUNGSPROJEKT - PP POLIERPLAN
PROJEKT: **STUPA FÜR DEN FRIEDEN** 14.03.2017
ERRICHTUNG EINES STUPAS FÜR DEN FRIEDEN IN DER GEMEINDE GRAFENWÖRTH


2. AUSGABE
PLANNHALT: SÜDANSICHT 1 : 50

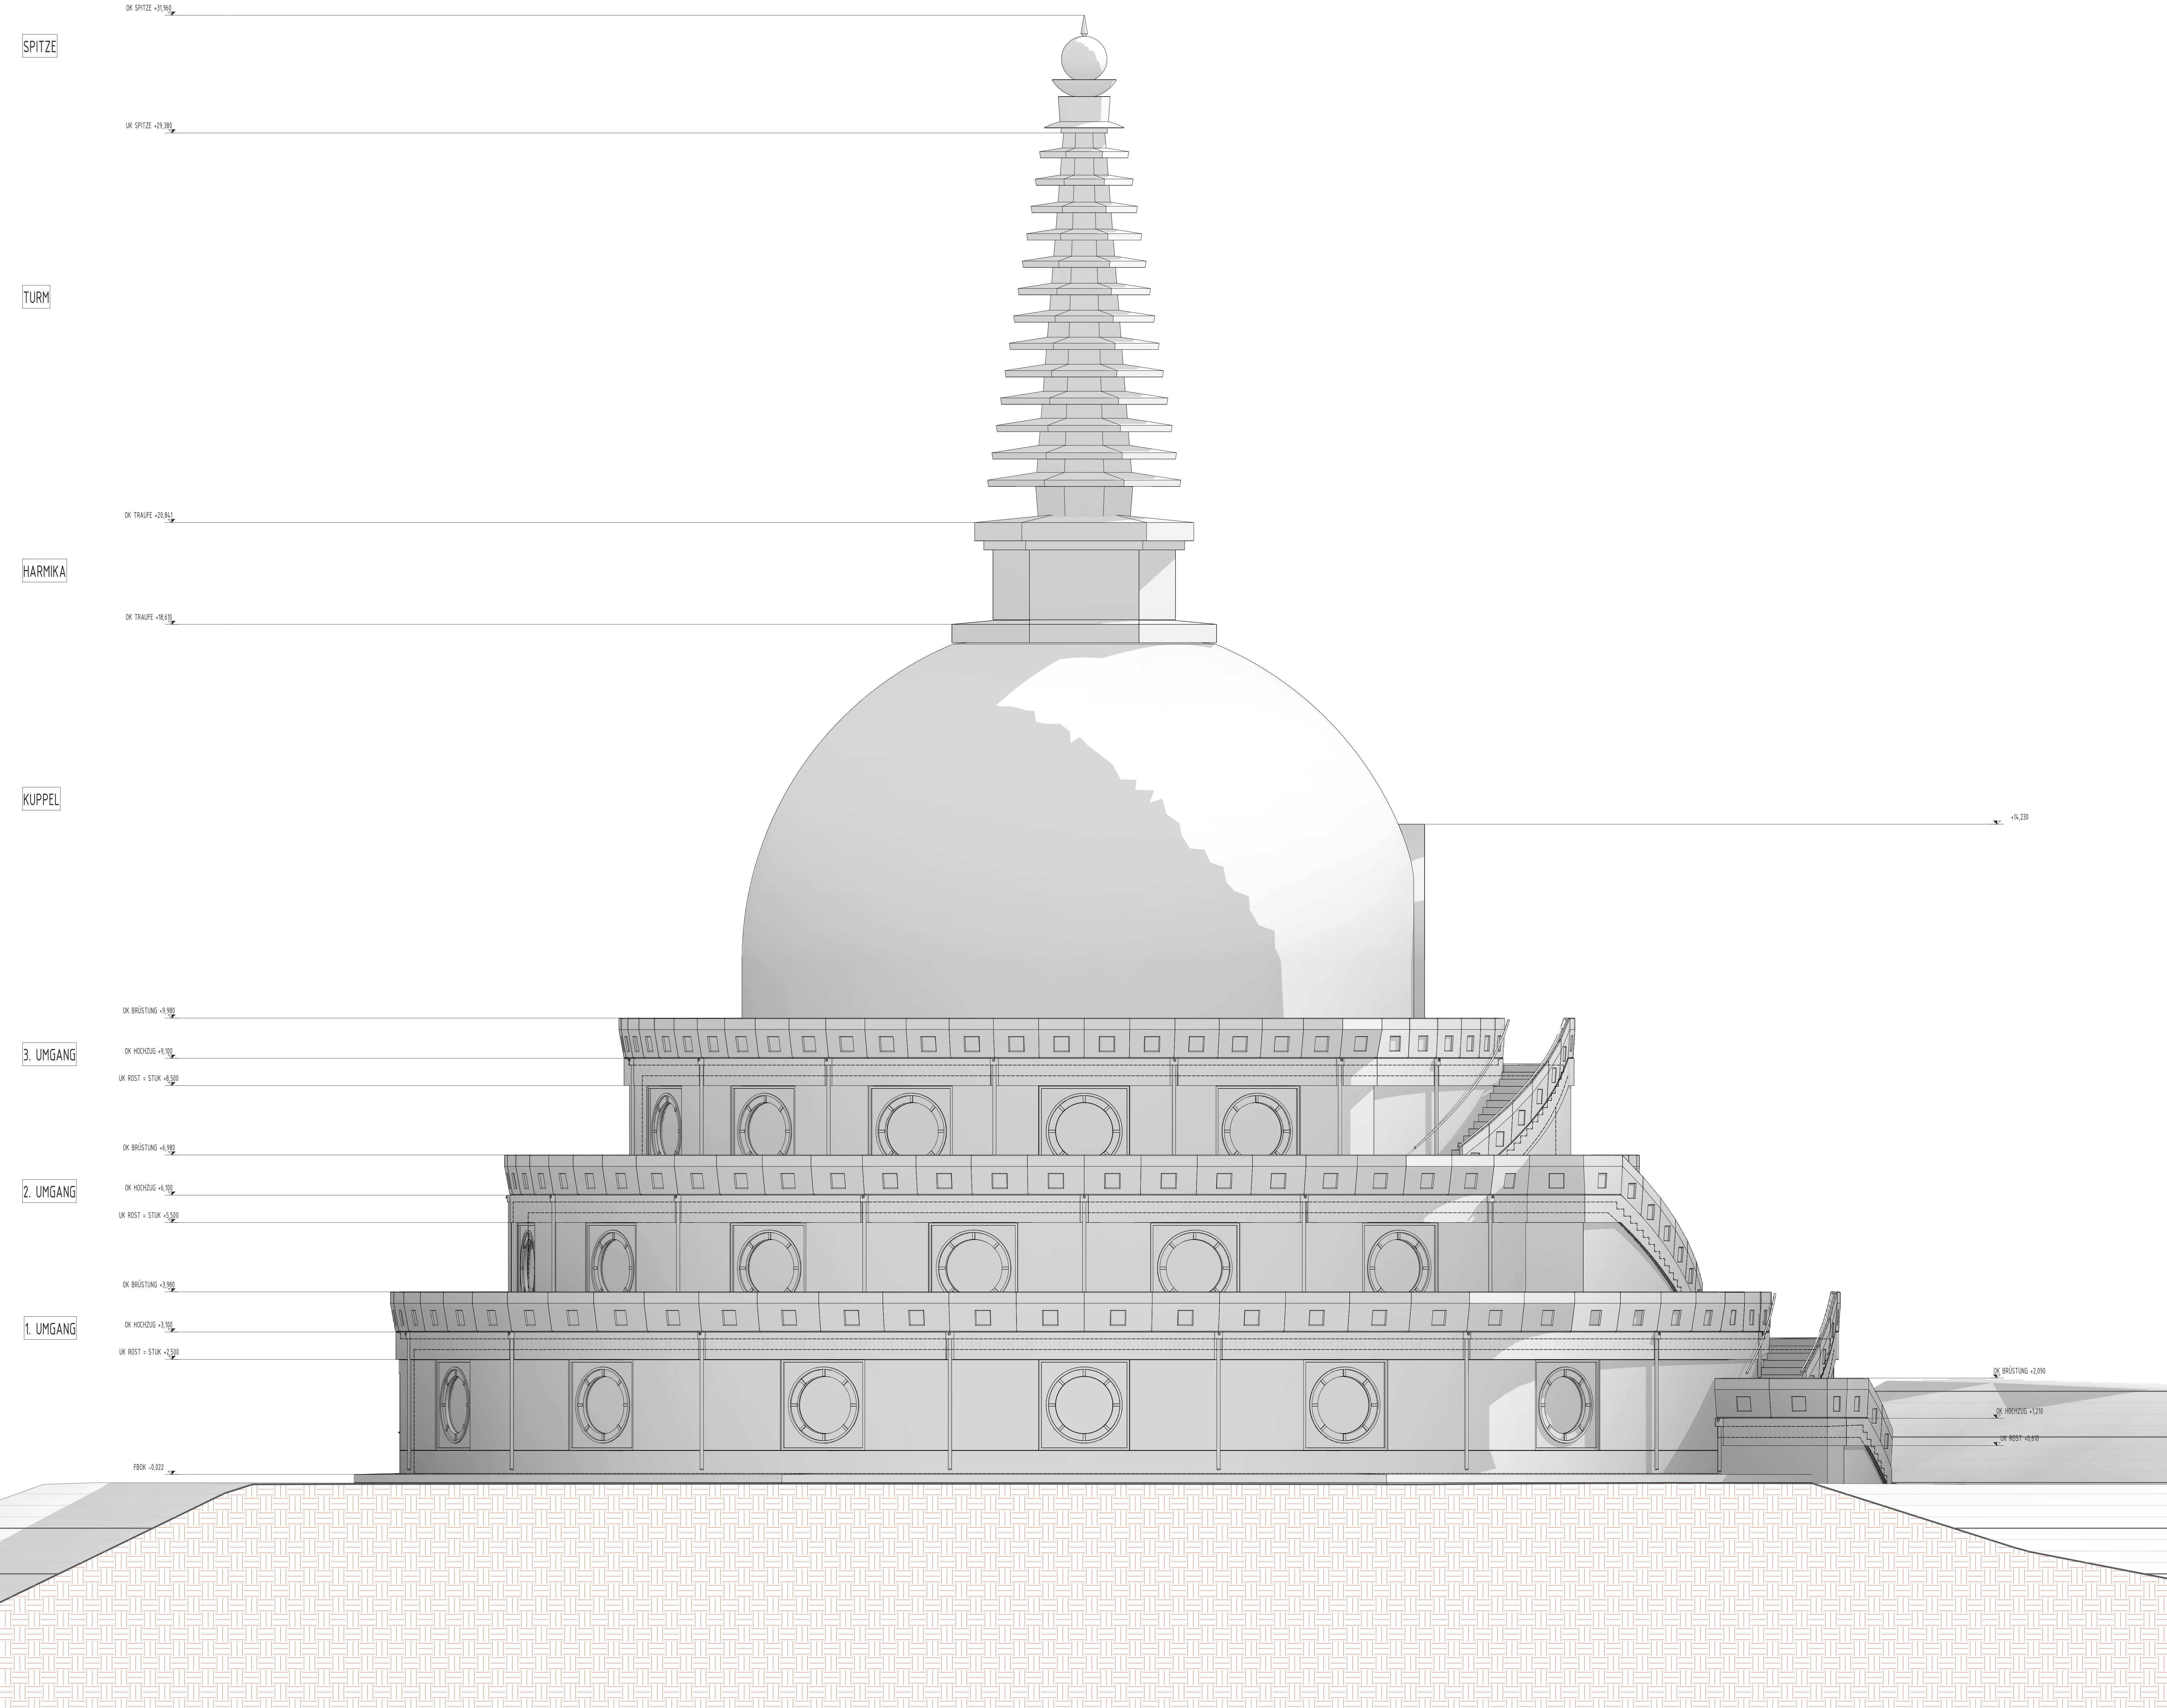

REVISIONSLISTE		
Nr.	BESCHREIBUNG	DATUM

AUSFÜHRUNGSPROJEKT - PP POLIERPLAN
PROJEKT: **STUPA FÜR DEN FRIEDEN** 14.03.2017
ERRICHTUNG EINES STUPAS FÜR DEN FRIEDEN IN DER GEMEINDE
GRAFENWÖRTH

2. AUSGABE
PLANNHALT: WESTANSICHT 1 : 50

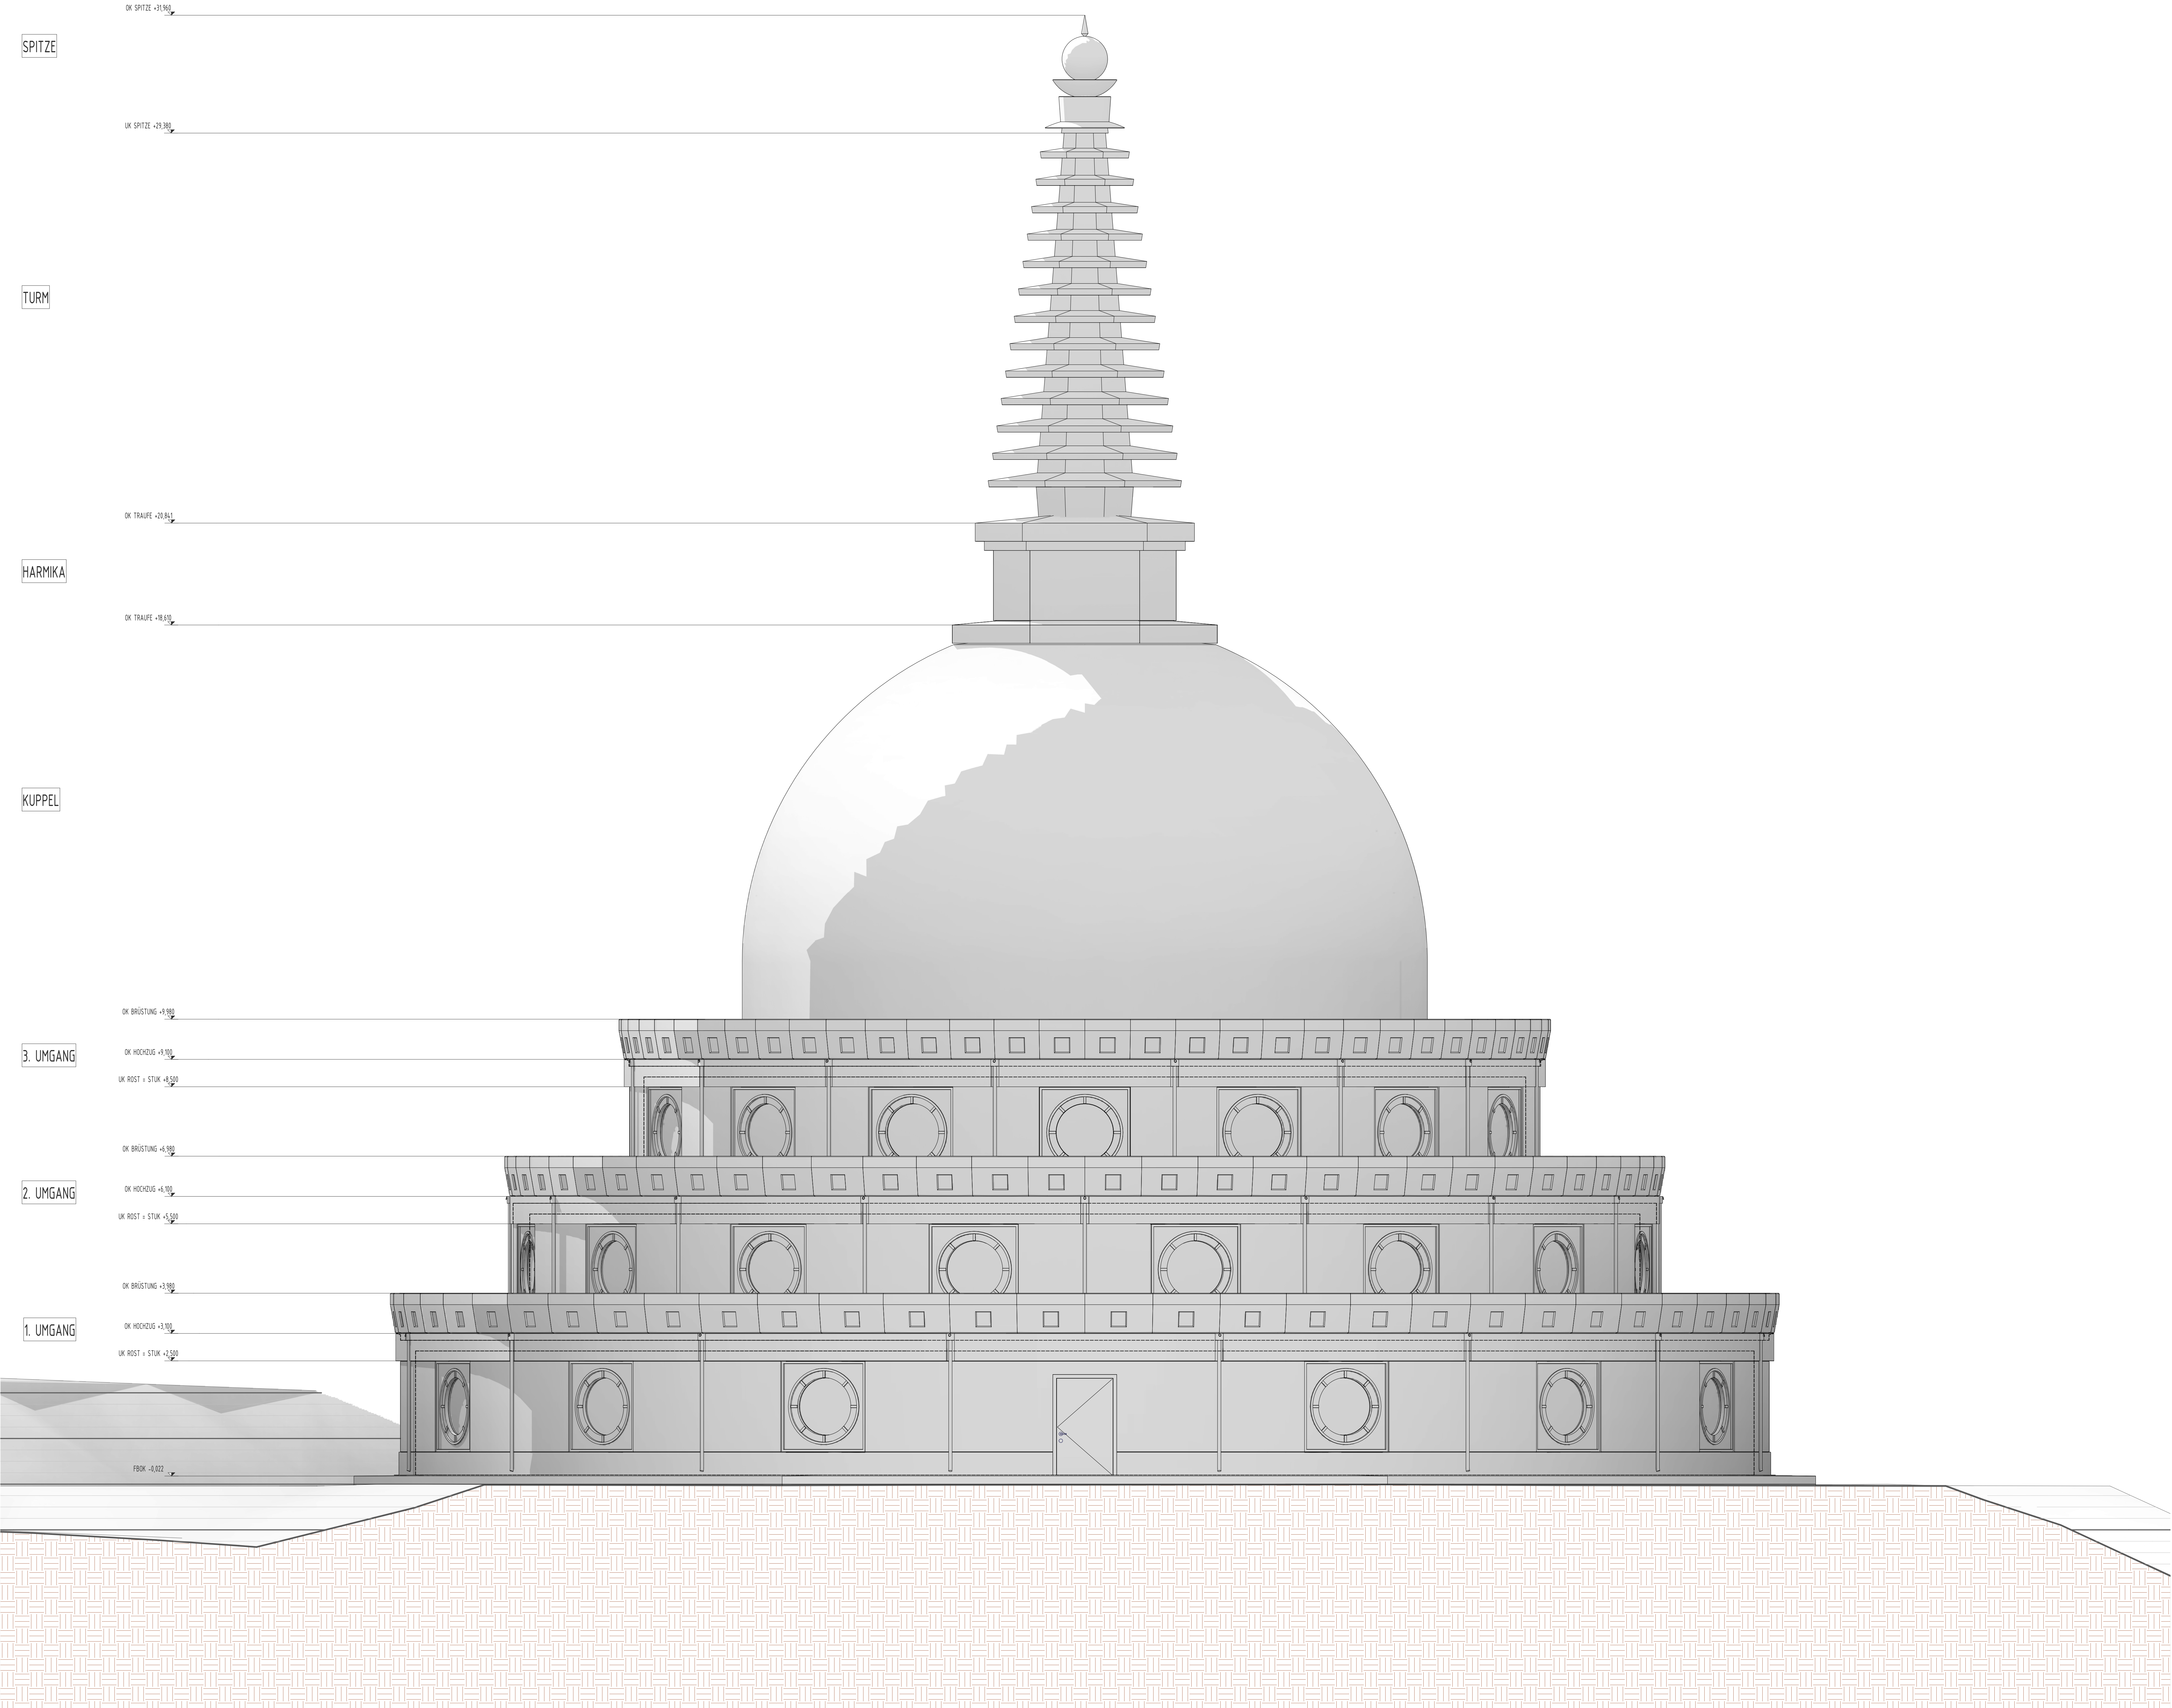


REVISIONSLISTE		
Nr.	BESCHREIBUNG	DATUM

AUSFÜHRUNGSPROJEKT - PP POLIERPLAN
STUPA FÜR DEN FRIEDEN
ERRICHTUNG EINES STUPAS FÜR DEN FRIEDEN IN DER GEMEINDE GRAFENWOERTH

2. AUSGABE
PLANNHALT: NORDANSICHT

BLATT Nr. PP 10

mrArchitecture
matthias rainer
arch.
St.-Johann-Gasse 29
A-1010 Wien - 1010 Wien (A-1010)
ITALY
Tel: +39 (0)6 3742421
+39 340 300113
archrainer@rainerarch.com
info@mr-architecture.eu

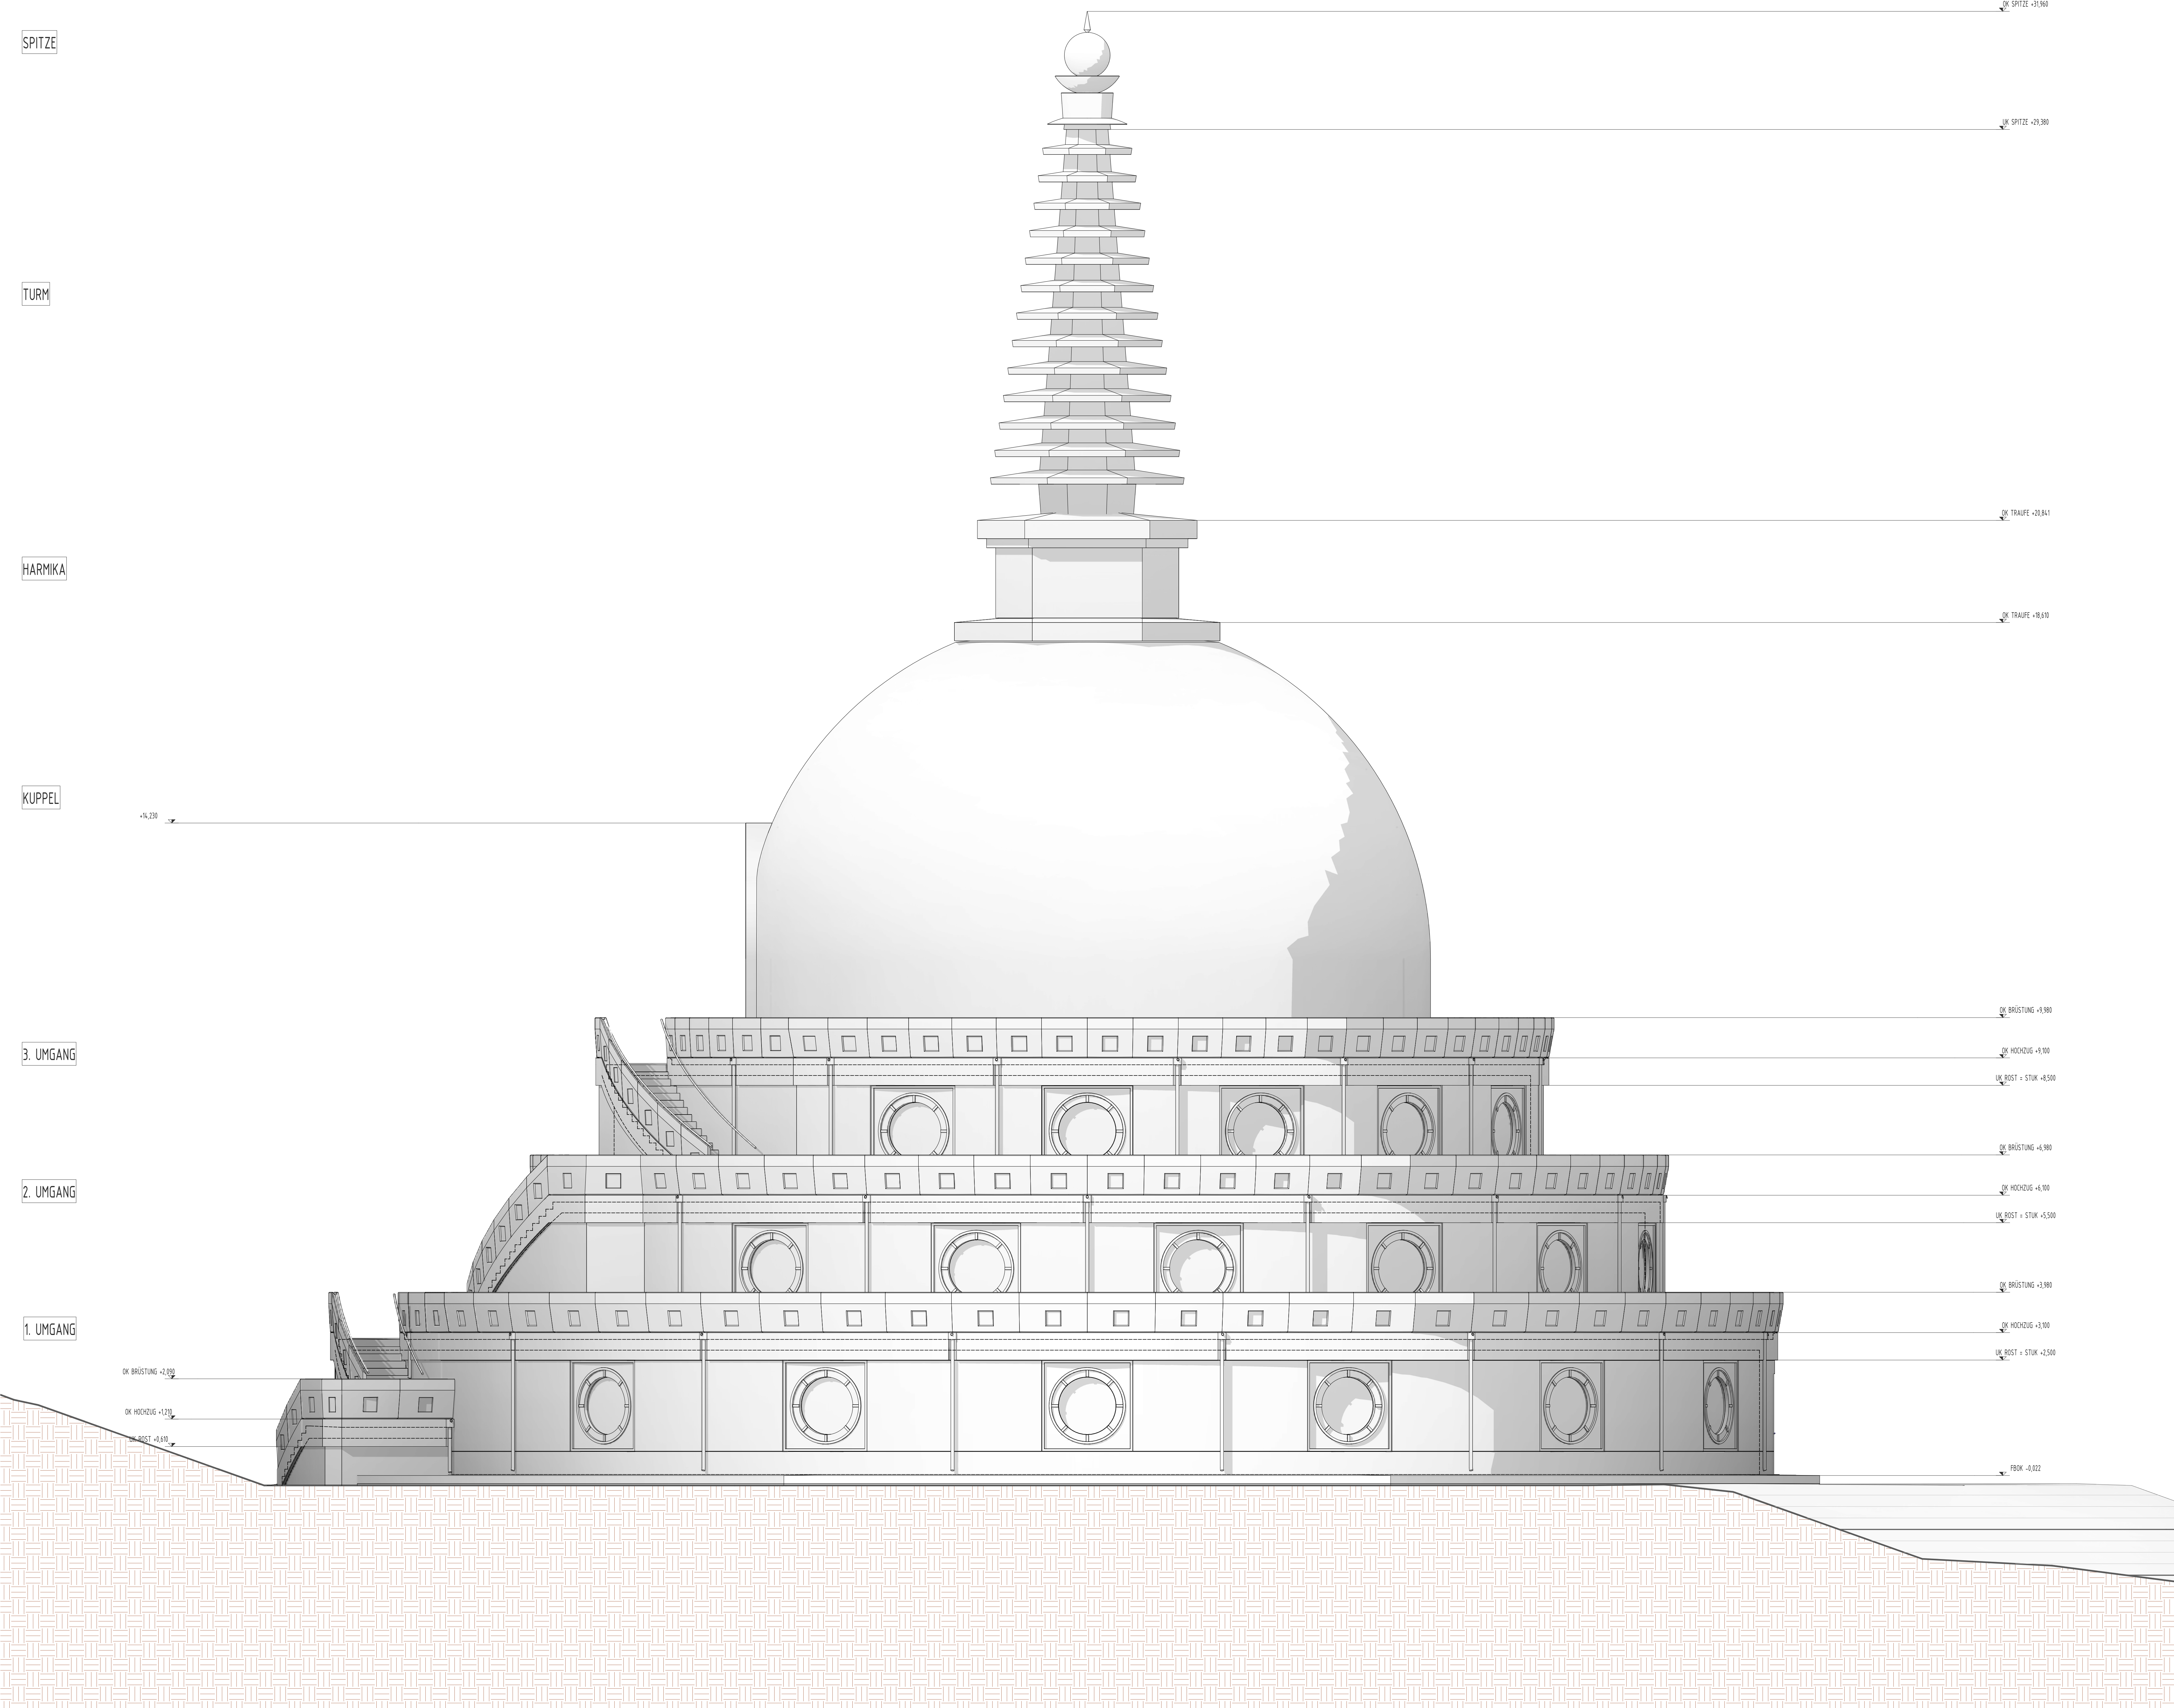

REVISIONSLISTE		
Nr.	BESCHREIBUNG	DATUM

PROJEKT:
ERRICHTUNG EINES STUPAS FÜR DEN FRIEDEN IN DER GEMEINDE GRAFENWÖRTH

2. AUSGABE
PLANINHALT: OSTANSICHT

BLATT Nr. **PP 11**

mr

Architecture

matthias rainer
arch.

St.-Johann-Gasse 29
10100 Wien - Neustadt (A-1010)
ITALY
Tel: +39 06 71 324231
+39 390 300163
archrainer@rainercom.net
info@mr-architecture.eu

AUSFÜHRUNGSPROJEKT - PP POLIERPLAN
STUPA FÜR DEN FRIEDEN
14.03.2017

1 : 50