


REVISIONSLISTE

Nr.	BESCHREIBUNG	DATUM
-----	--------------	-------

AUSFÜHRUNGSPROJEKT - PP POLIERPLAN  
PROJEKT: **STUPA FÜR DEN FRIEDEN**  
ERRICHTUNG EINES STUPAS FÜR DEN FRIEDEN IN DER GEMEINDE GRAFENWOERTH  
14.03.2017

2. AUSGABE  
PLANNHALT: SUDANSICHT  
1 : 50

BLATT Nr. **PP 08**  
**mr**Architecture  
matthias rainer  
arch.  
St.-Johann-Graben 29  
A-10100 WIEN (A-10100)  
ITALY  
Tel: +39 06 71 264231  
+39 06 71 264231  
archrainer@rainer.com.net  
info@mr-architecture.eu

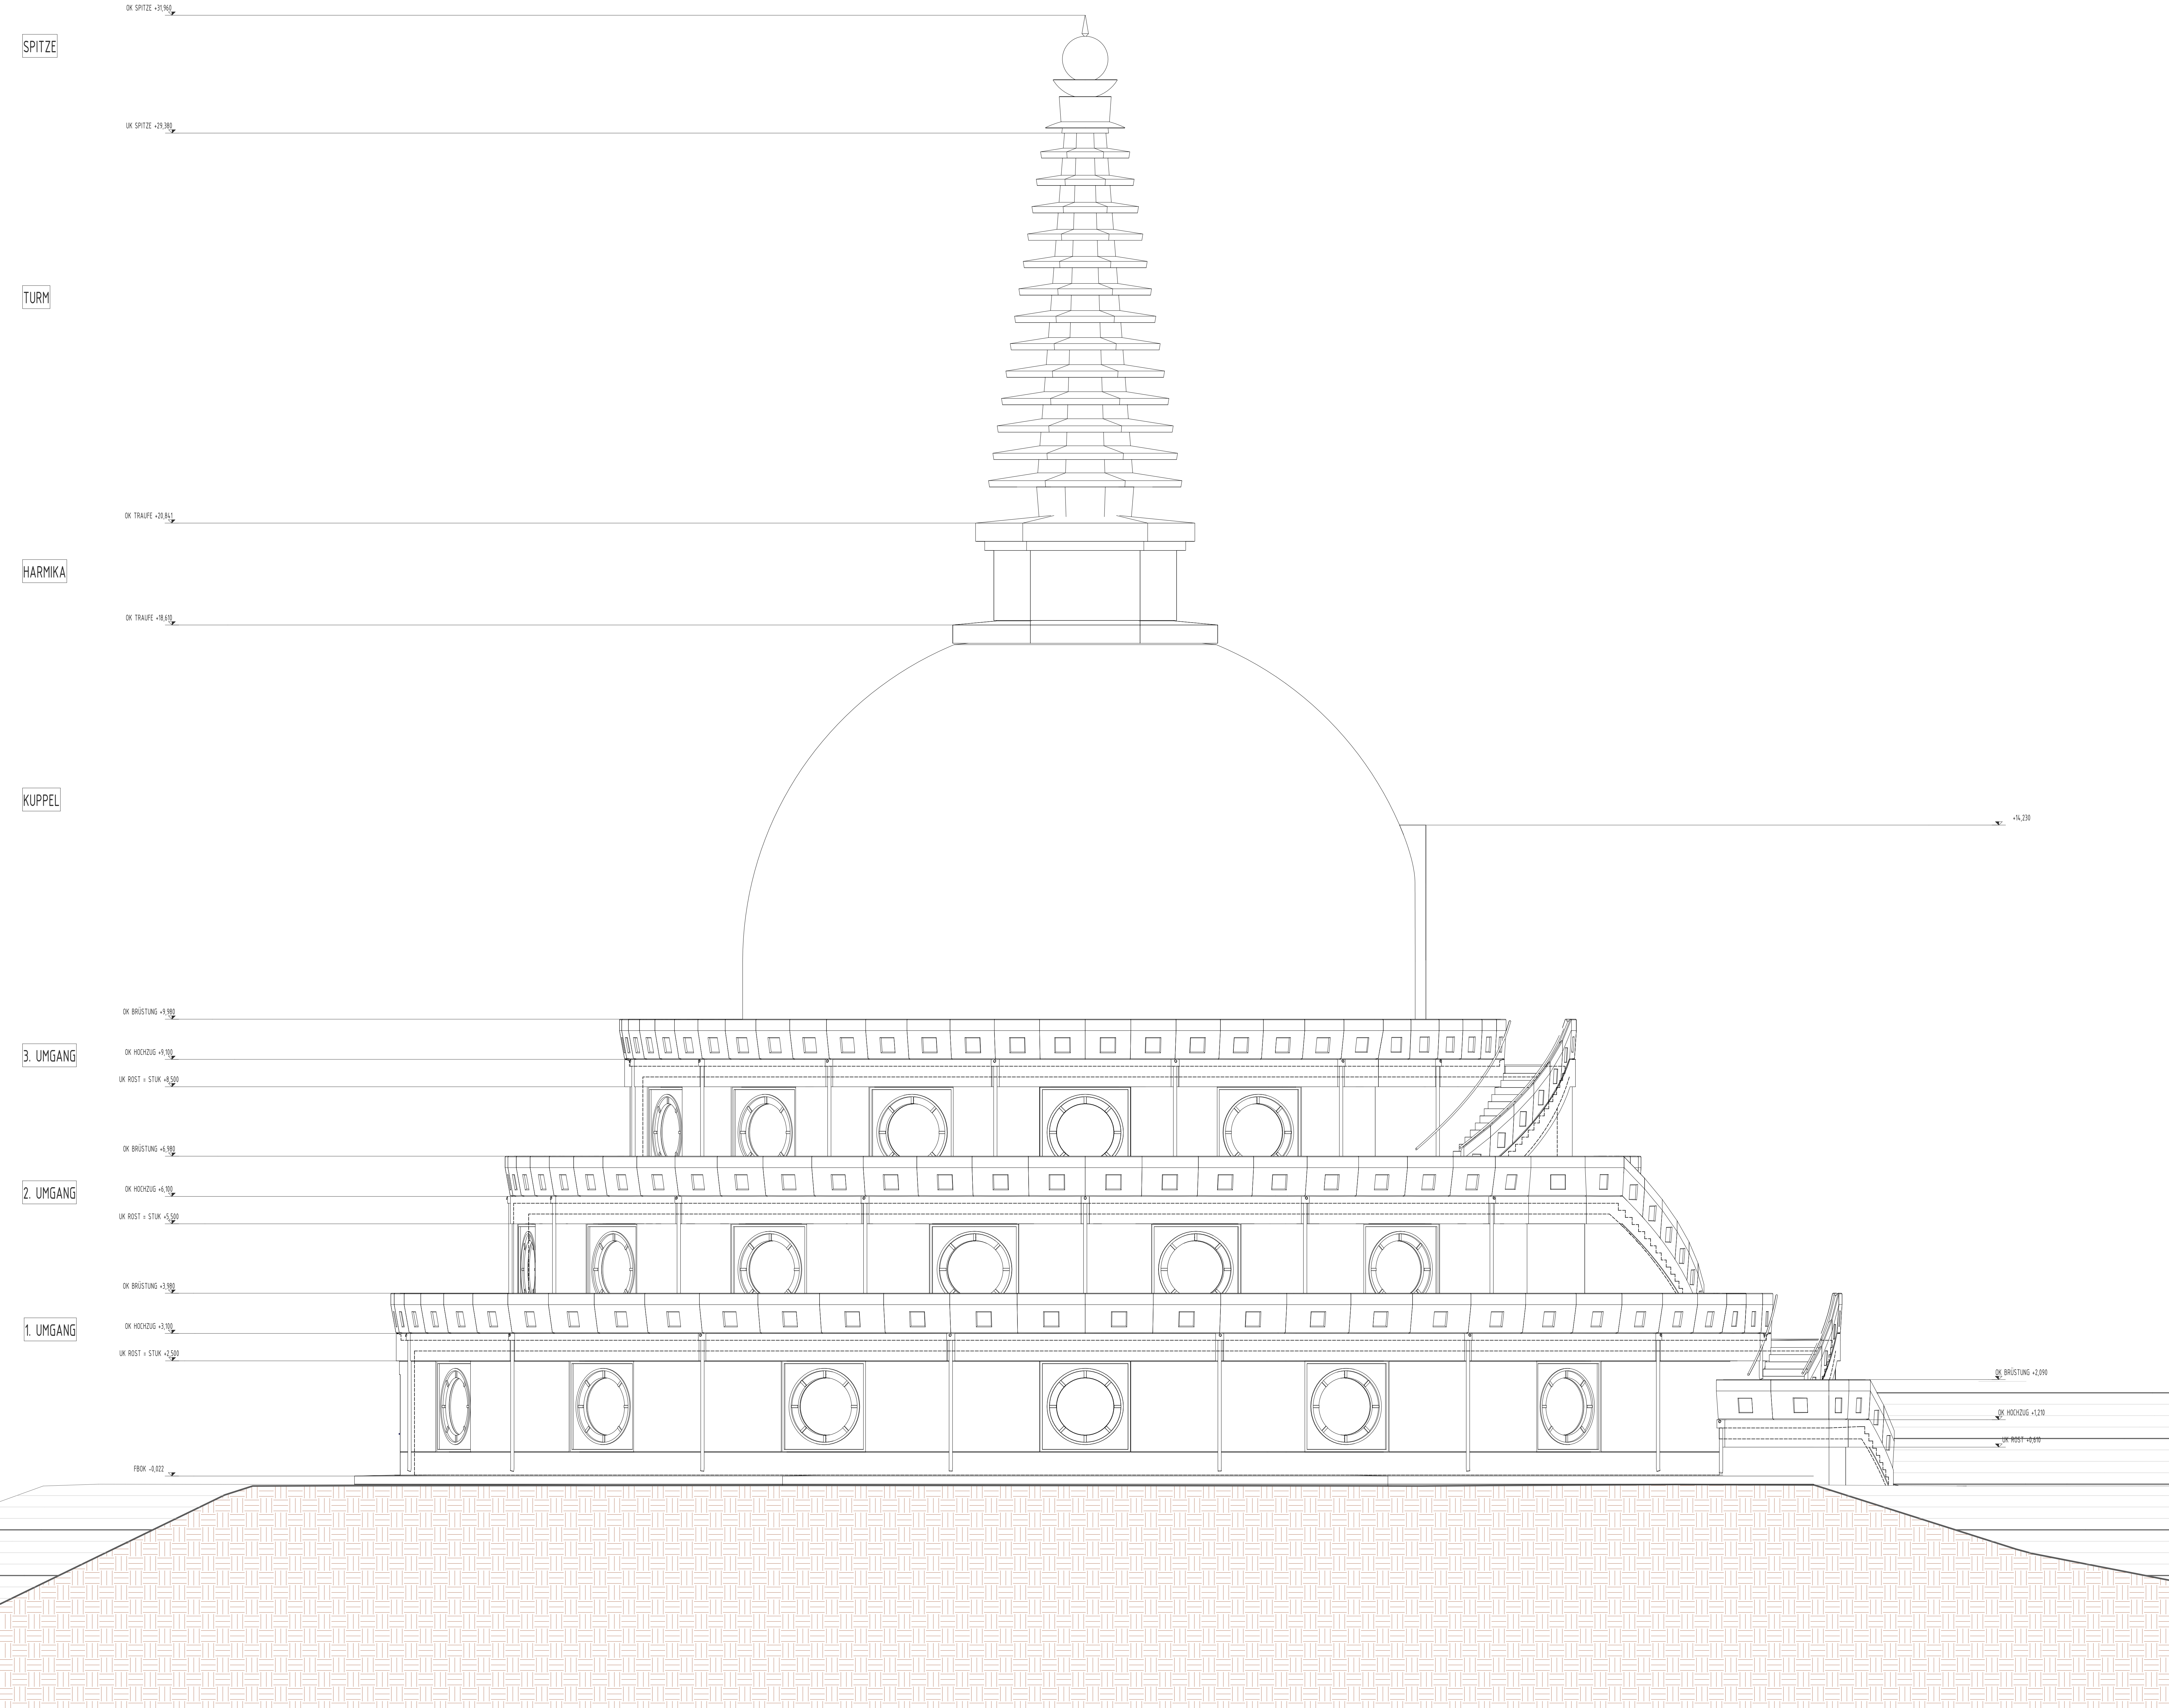

REVISIONSLISTE		
Nr.	BESCHREIBUNG	DATUM

PROJEKT:  
ERRICHTUNG EINES STUPAS FÜR DEN FRIEDEN IN DER GEMEINDE GRAFENWOERTH

14.03.2017

2. AUSGABE  
PLANNHALT: WESTANSICHT


1 : 50

BLATT Nr. **PP 09**

mrArchitecture

matthias rainer  
arch.  
St.-Johann-Gasse 29  
A-10100 WIEN (A-1010)  
ITALY  
Tel: +39 06 71 264231  
+39 364 380163  
archrainer@rainercom.net  
info@mr-architecture.eu



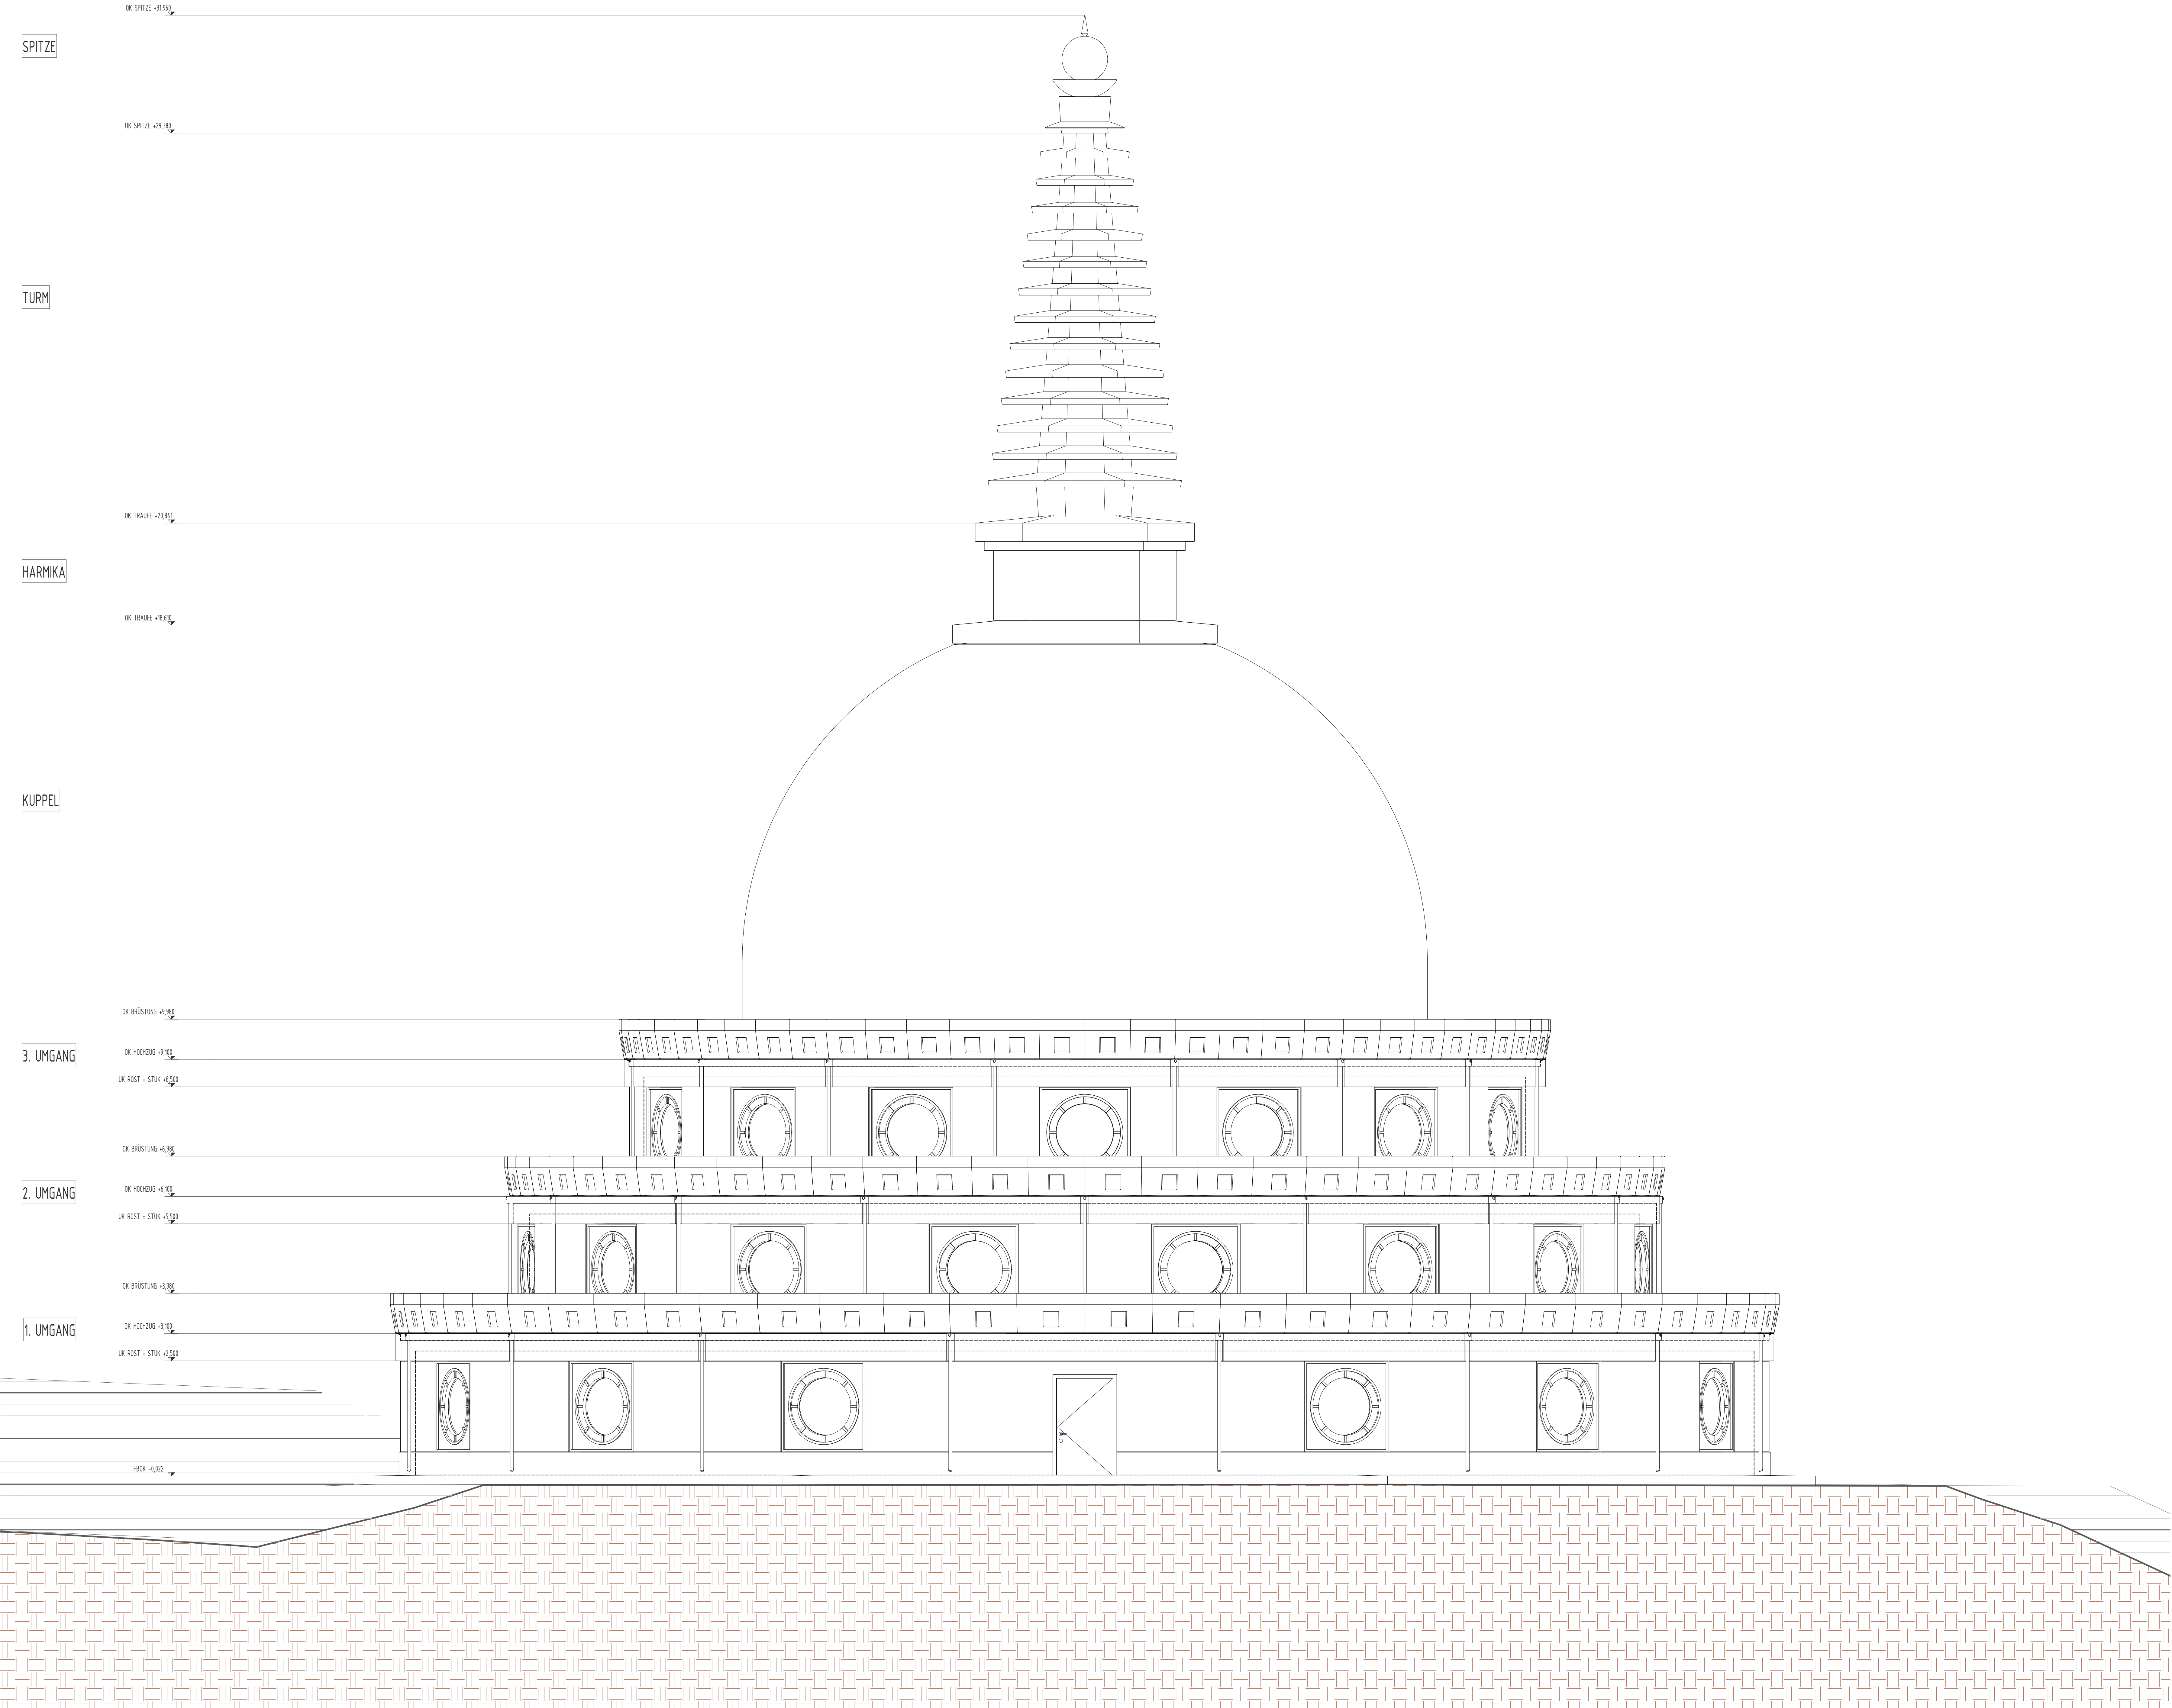


REVISIONSLISTE		
Nr.	BESCHREIBUNG	DATUM

AUSFÜHRUNGSPROJEKT - PP POLIERPLAN  
STUPA FÜR DEN FRIEDEN  
ERRICHTUNG EINES STUPAS FÜR DEN FRIEDEN IN DER GEMEINDE GRAFENWOERTH

2. AUSGABE  
PLANNHALT: NORDANSICHT

BLATT Nr. PP 10

mrArchitecture  
matthias rainer  
arch.  
St.-Johann-Graben 29  
A-10100 WIEN (A)  
ITALY  
Tel: +39 06 71 264231  
+39 390 300153  
archrainer@rainercom.net  
info@mr-architecture.eu

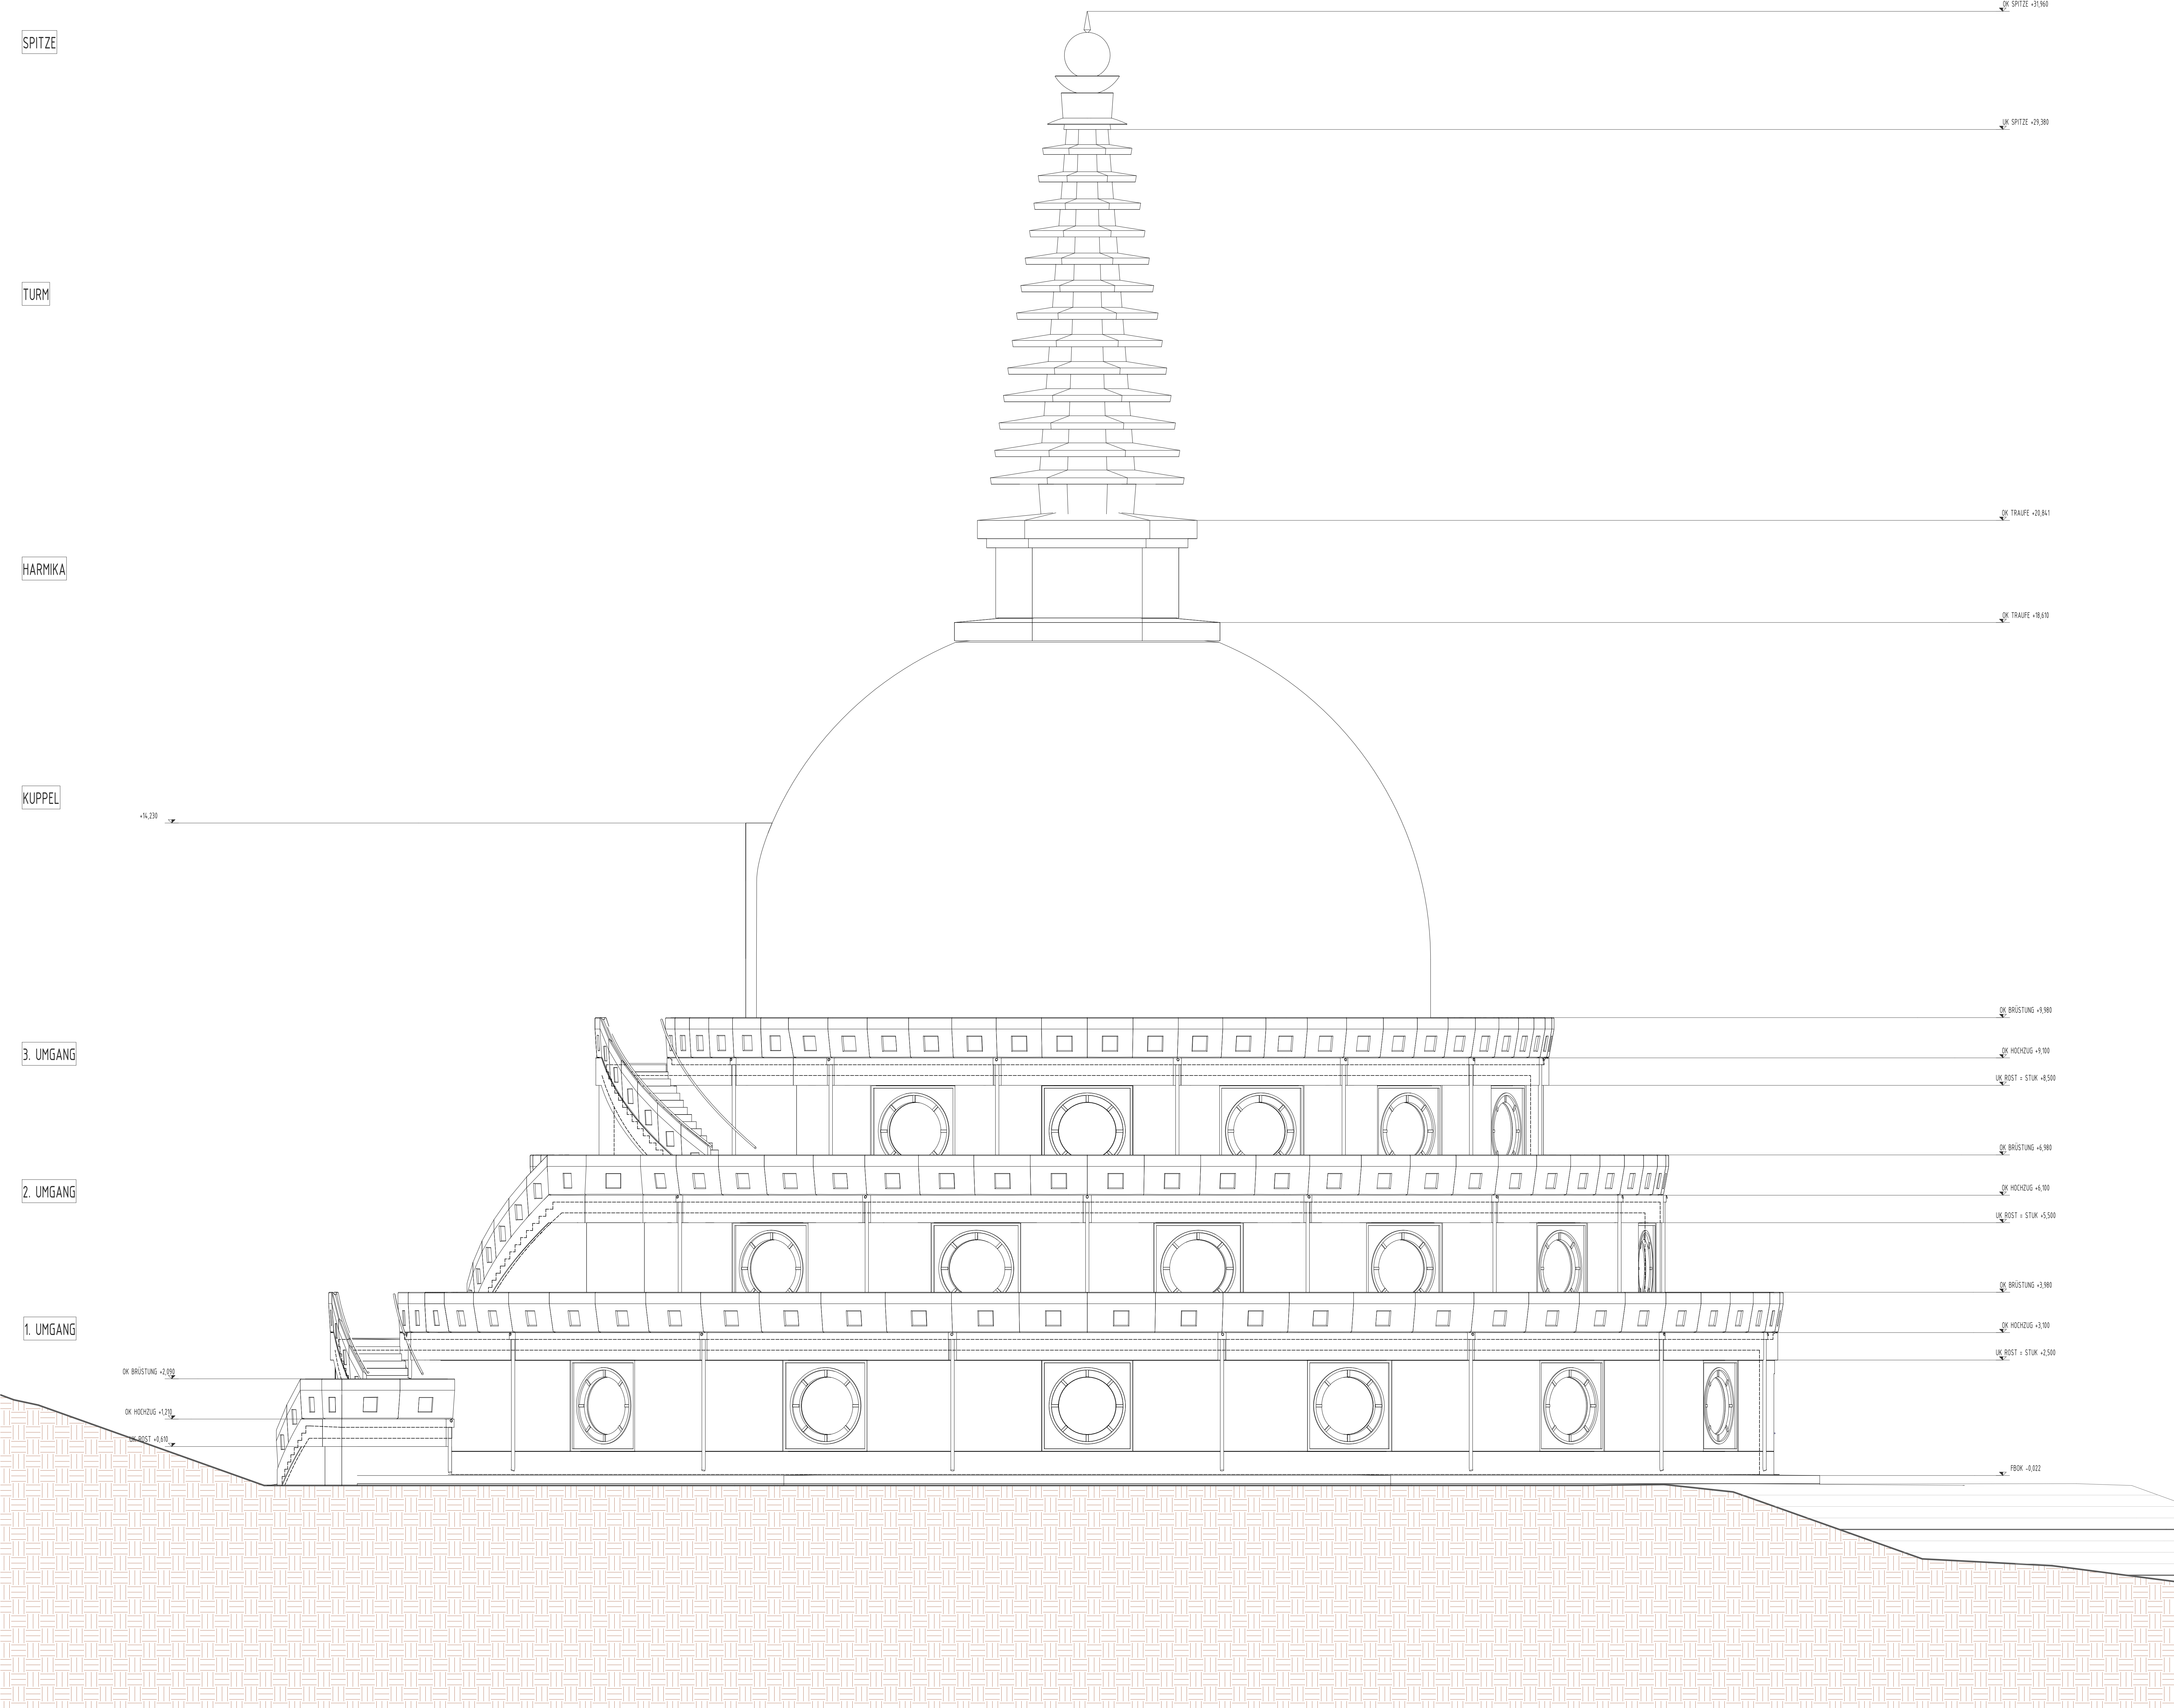

REVISIONSLISTE		
Nr.	BESCHREIBUNG	DATUM

PROJEKT: **AUSFÜHRUNGSPROJEKT - PP POLIERPLAN**  
**STUPA FÜR DEN FRIEDEN**  
ERRICHTUNG EINES STUPAS FÜR DEN FRIEDEN IN DER GEMEINDE GRAFENWÖRTH

2. AUSGABE  
PLANNHALT: OSTANSICHT

BLATT Nr. **PP 11**  
**mr** **Architecture**  
**matthias rainer**  
arch.  
St.-Johann-Grasse 29  
119100 - BOZEN (SÜD)  
ITALY  
Tel: +39 0471 324231  
+39 346 305153  
archrainer@rainercom.net  
info@mr-architecture.eu