


PP SÜDANSICHT  
1 : 50

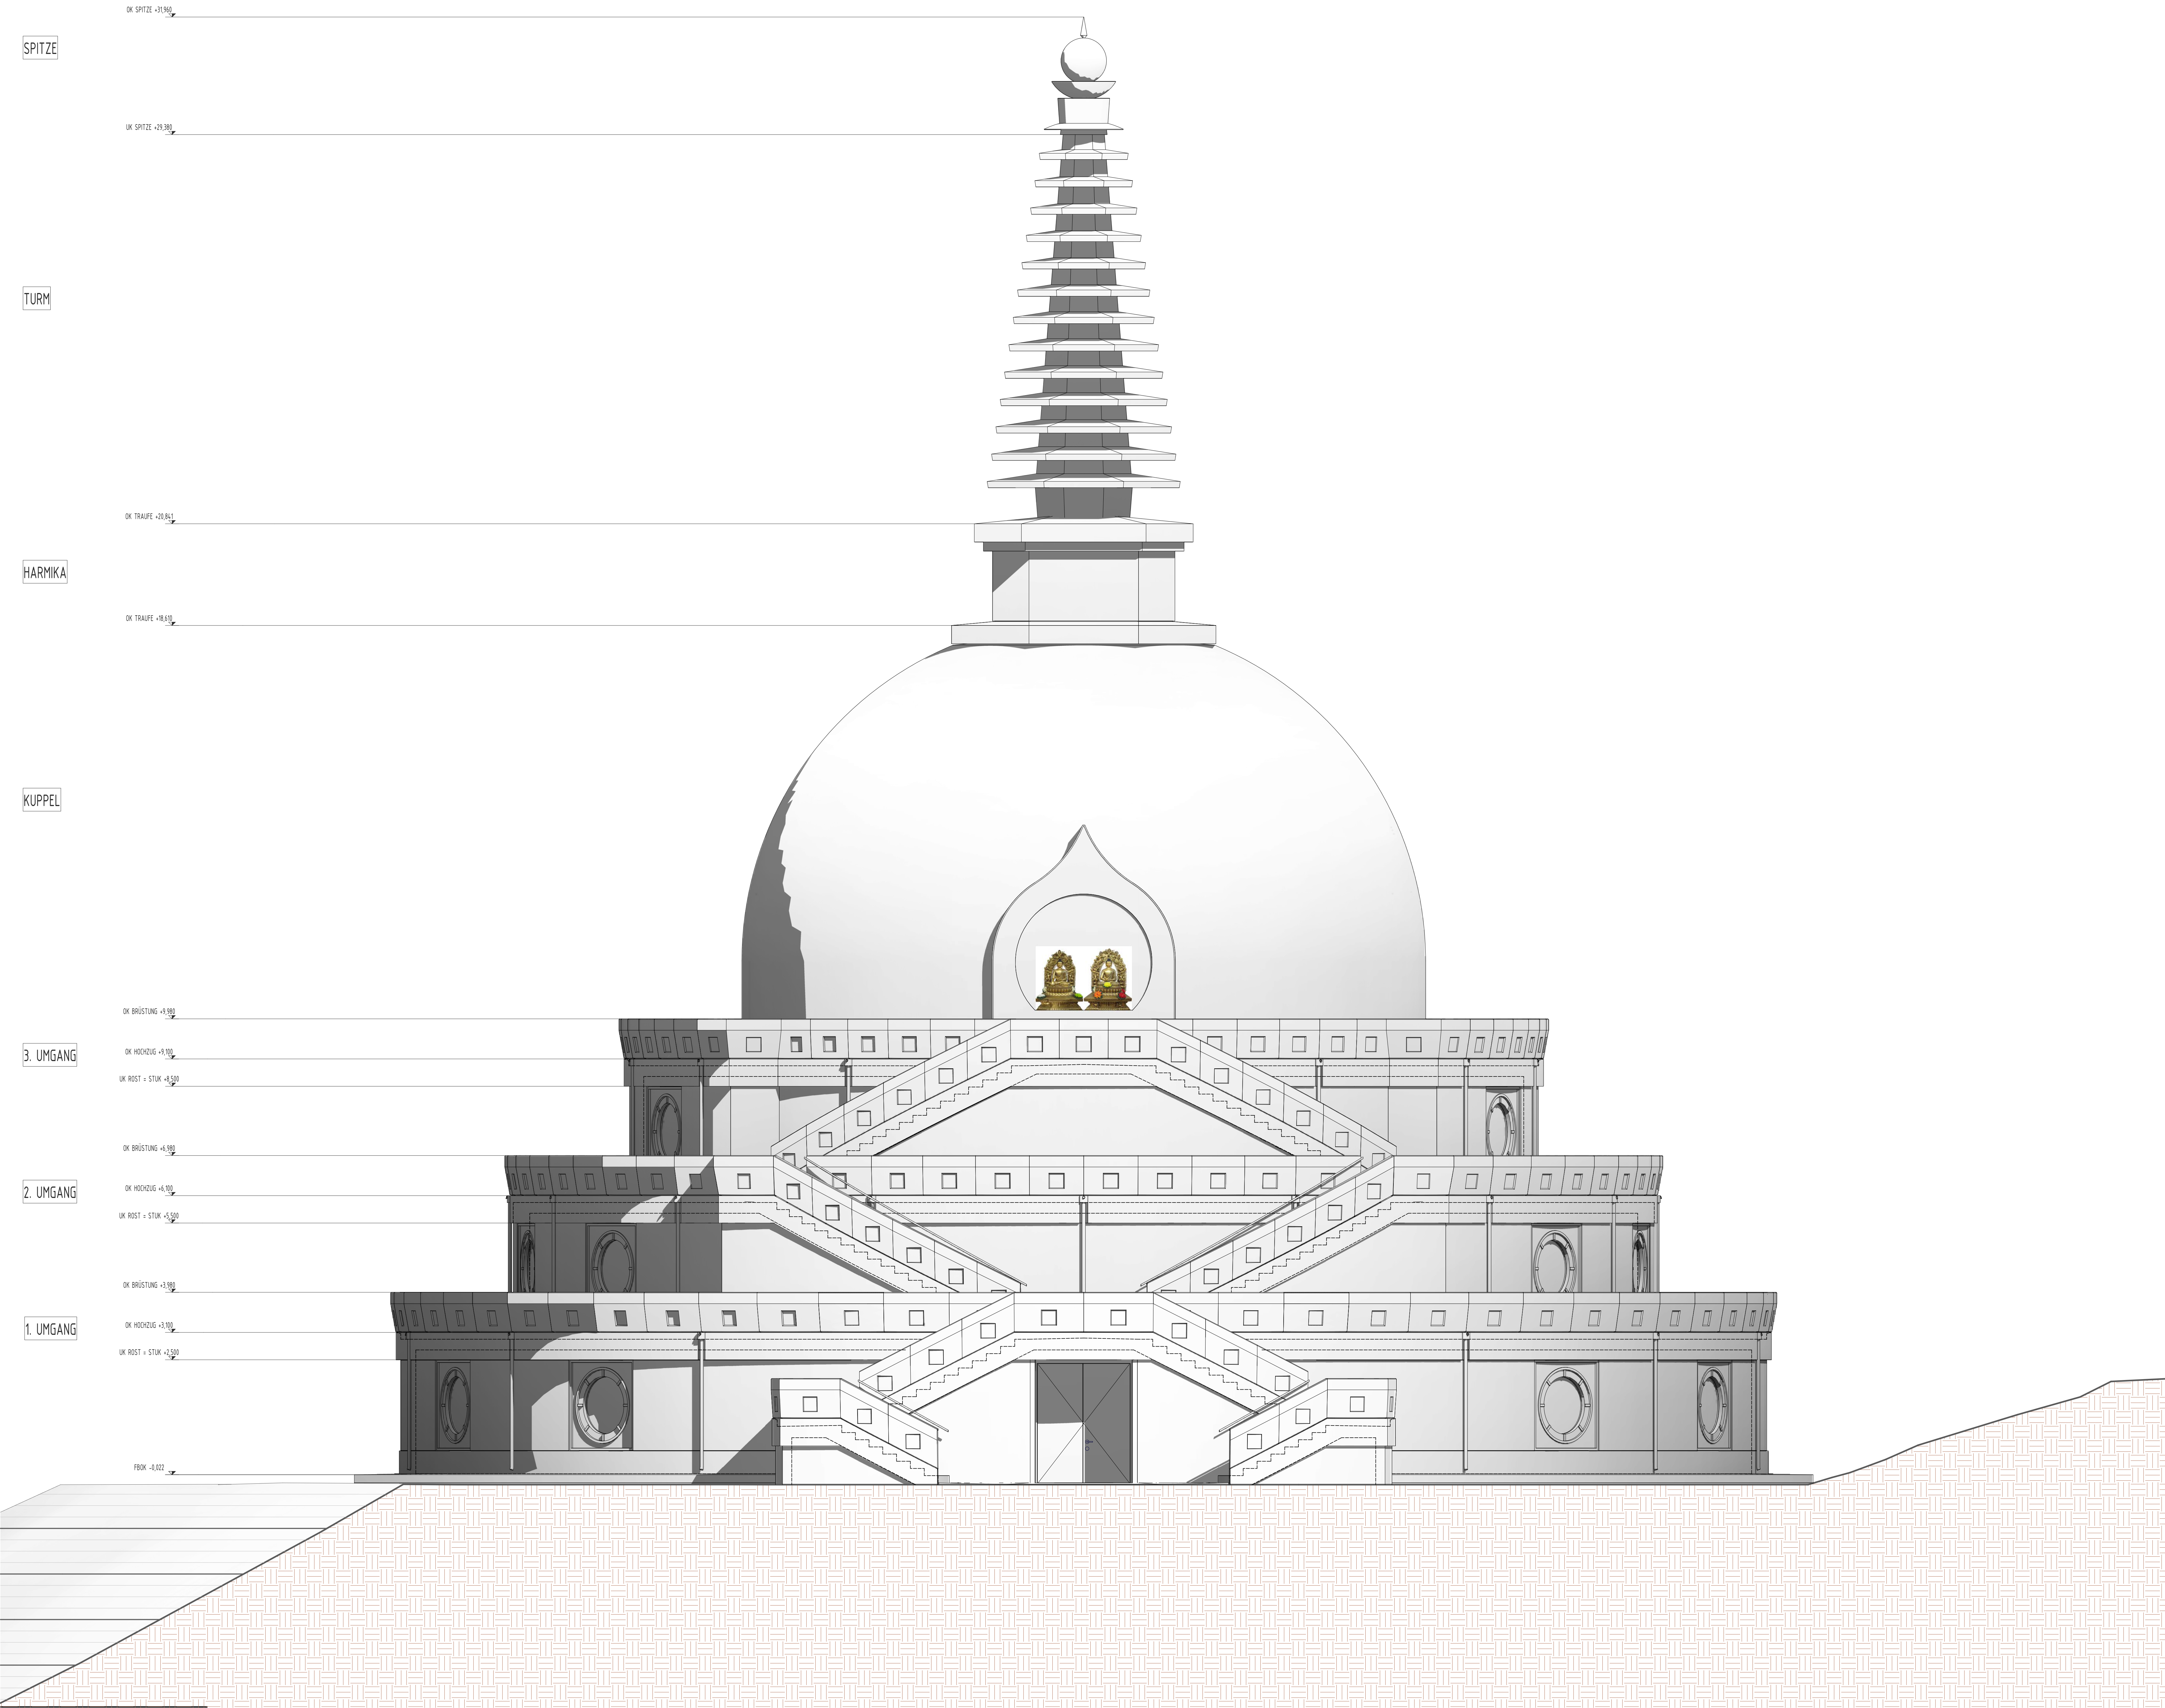


REVISIONSLISTE		
Nr.	BESCHREIBUNG	DATUM

AUSFÜHRUNGSPROJEKT - PP POLIERPLAN  
PROJEKT: **STUPA FÜR DEN FRIEDEN** 14.03.2017  
ERRICHTUNG EINES STUPAS FÜR DEN FRIEDEN IN DER GEMEINDE GRAFENWÖRTH

2. AUSGABE  
PLANNHALT: SÜDANSICHT 1 : 50

BLATT Nr. **PP 08**  
**mr**Architecture  
matthias rainer  
arch.  
St.-Johann-Gasse 29  
A-1010 Wien - 1010 Wien (A-1010)  
ITALY  
Tel: +39 06 71 324231  
+39 390 300133  
archrainer@rainer.com.net  
info@mr-architecture.eu



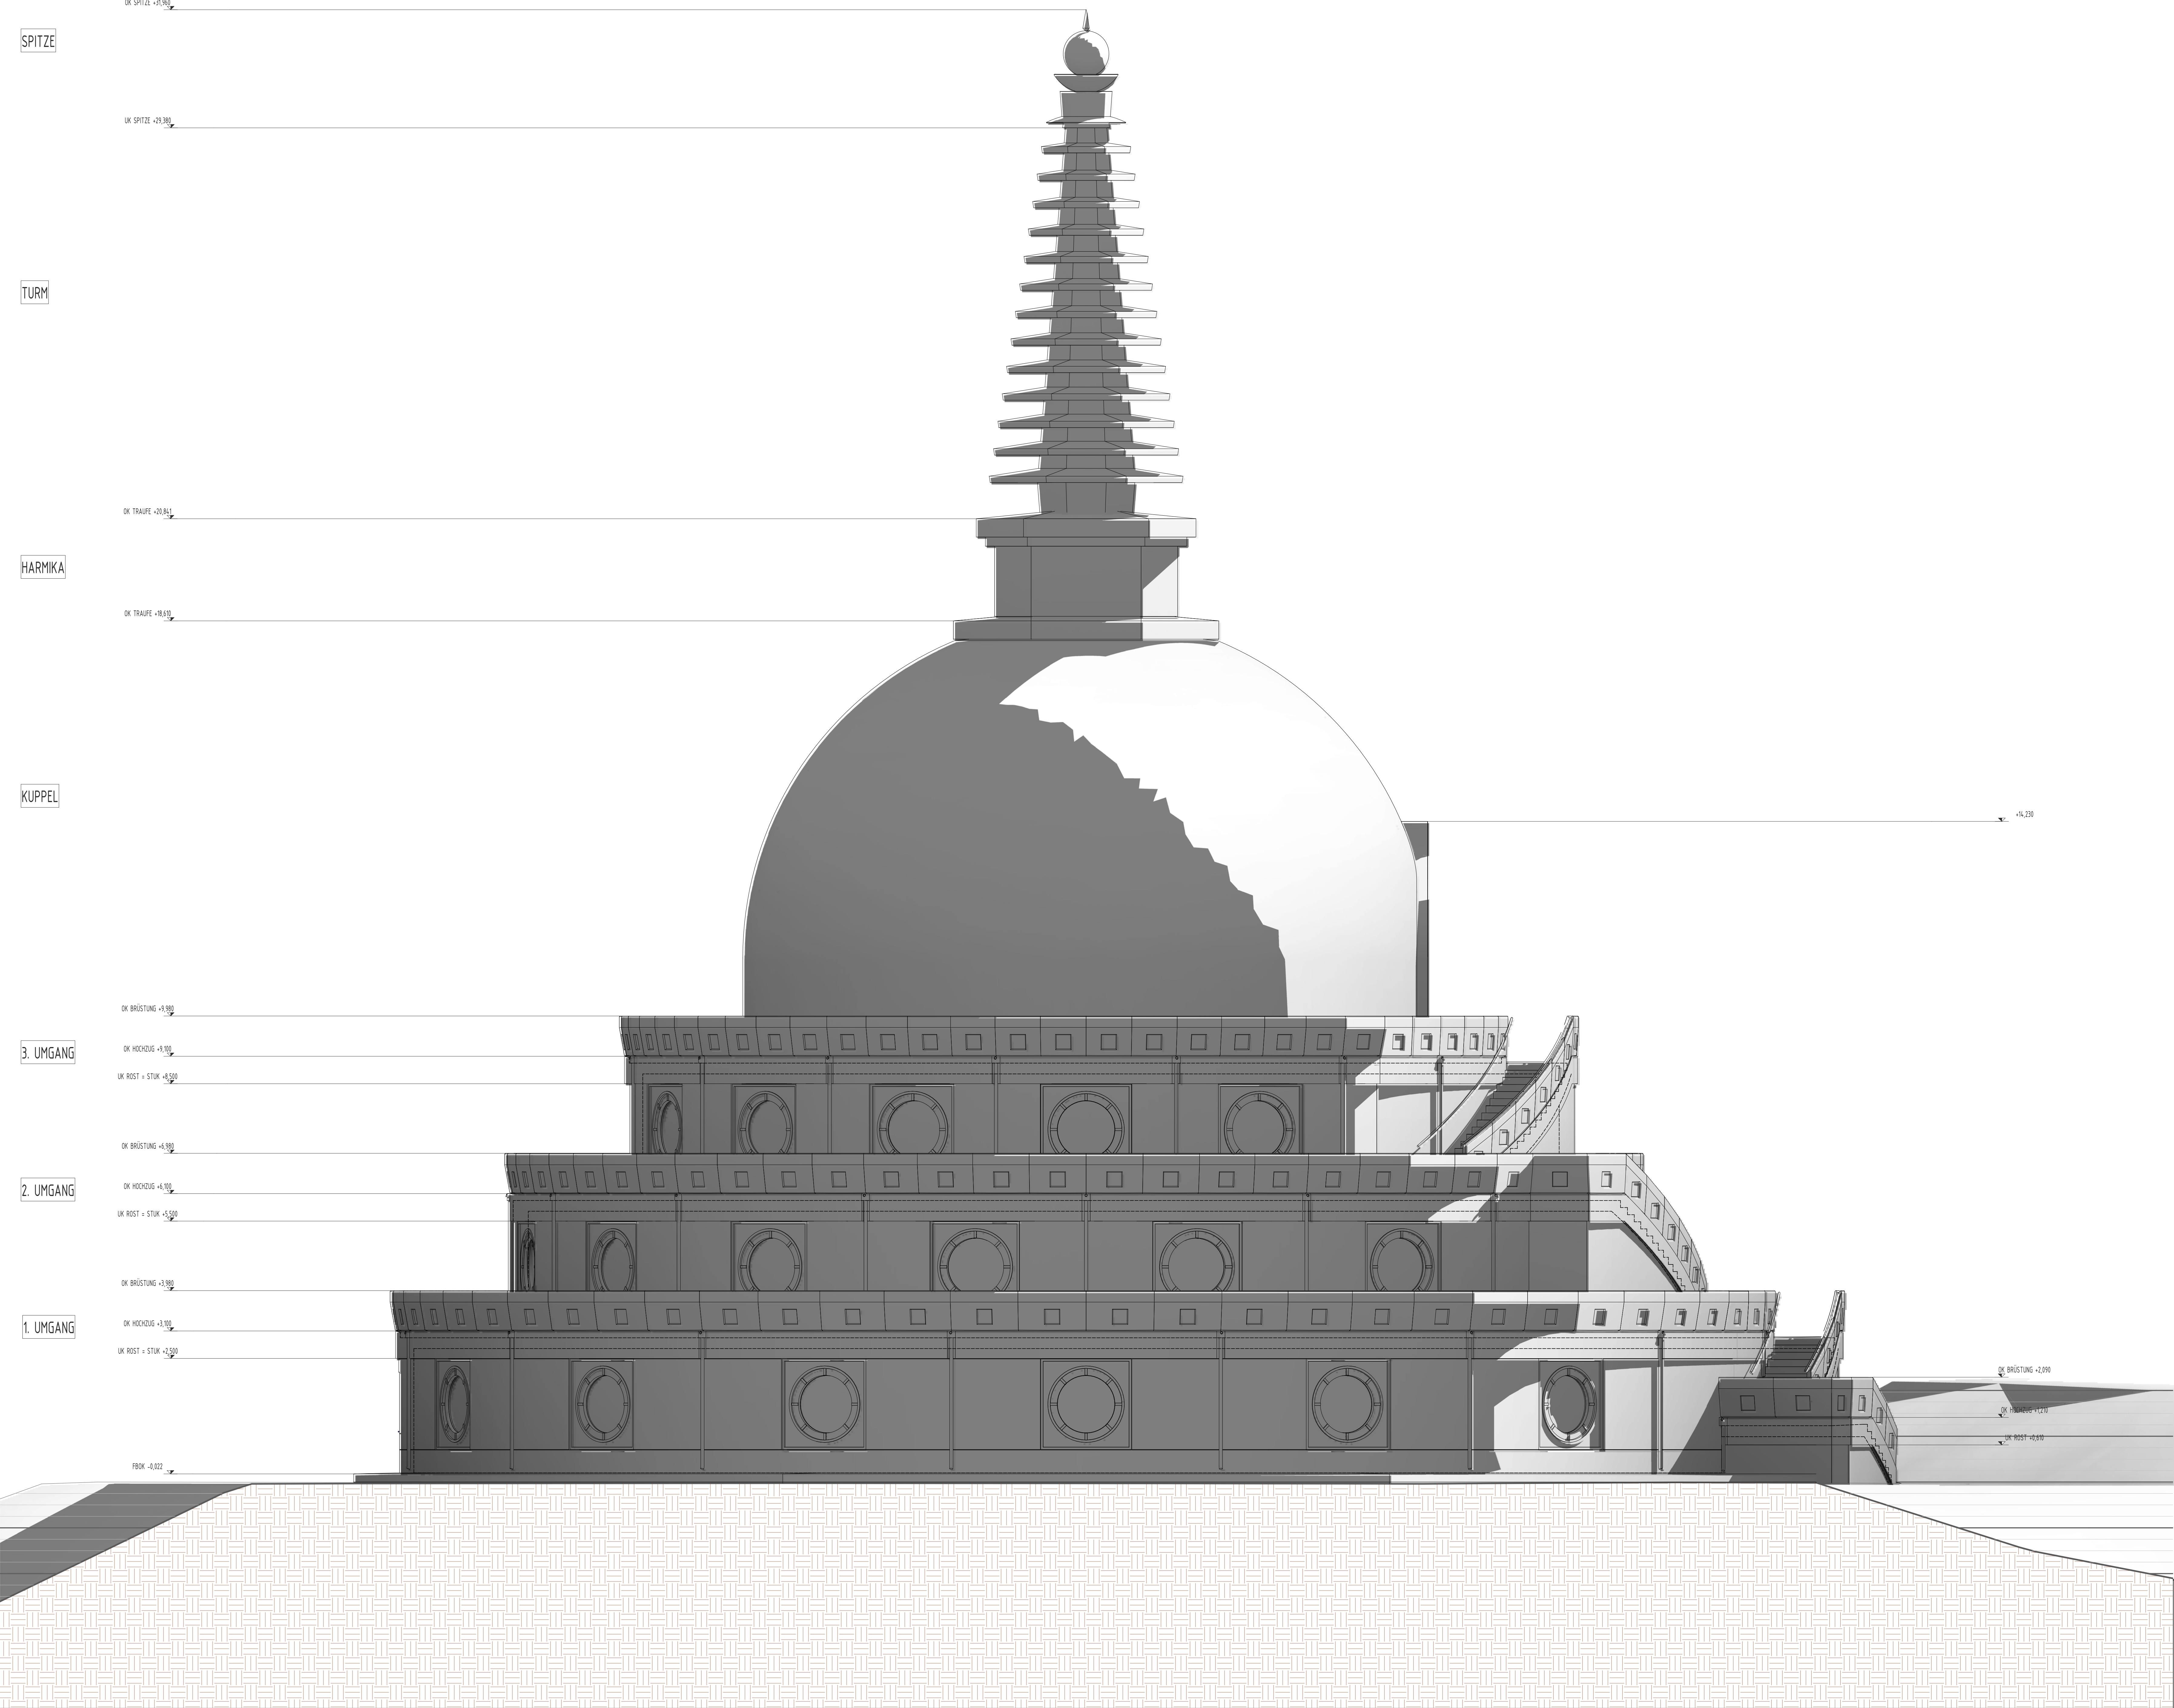

REVISIONSLISTE		
Nr.	BESCHREIBUNG	DATUM


AUSFÜHRUNGSPROJEKT - PP POLIERPLAN  
PROJEKT: STUPA FÜR DEN FRIEDEN  
ERRICHTUNG EINES STUPAS FÜR DEN FRIEDEN IN DER GEMEINDE GRAFENWÖRTH

2. AUSGABE  
PLANNHALT: WESTANSICHT

BLATT Nr. PP 09

mrArchitecture  
matthias rainer  
Arch.  
St.-Johann-Gasse 29  
A-10100 WIEN (A-1010)  
ITALY  
Tel: +39 (0)11 242231  
+39 (0)11 242232  
archrainer@rainercom.net  
info@mr-architecture.eu



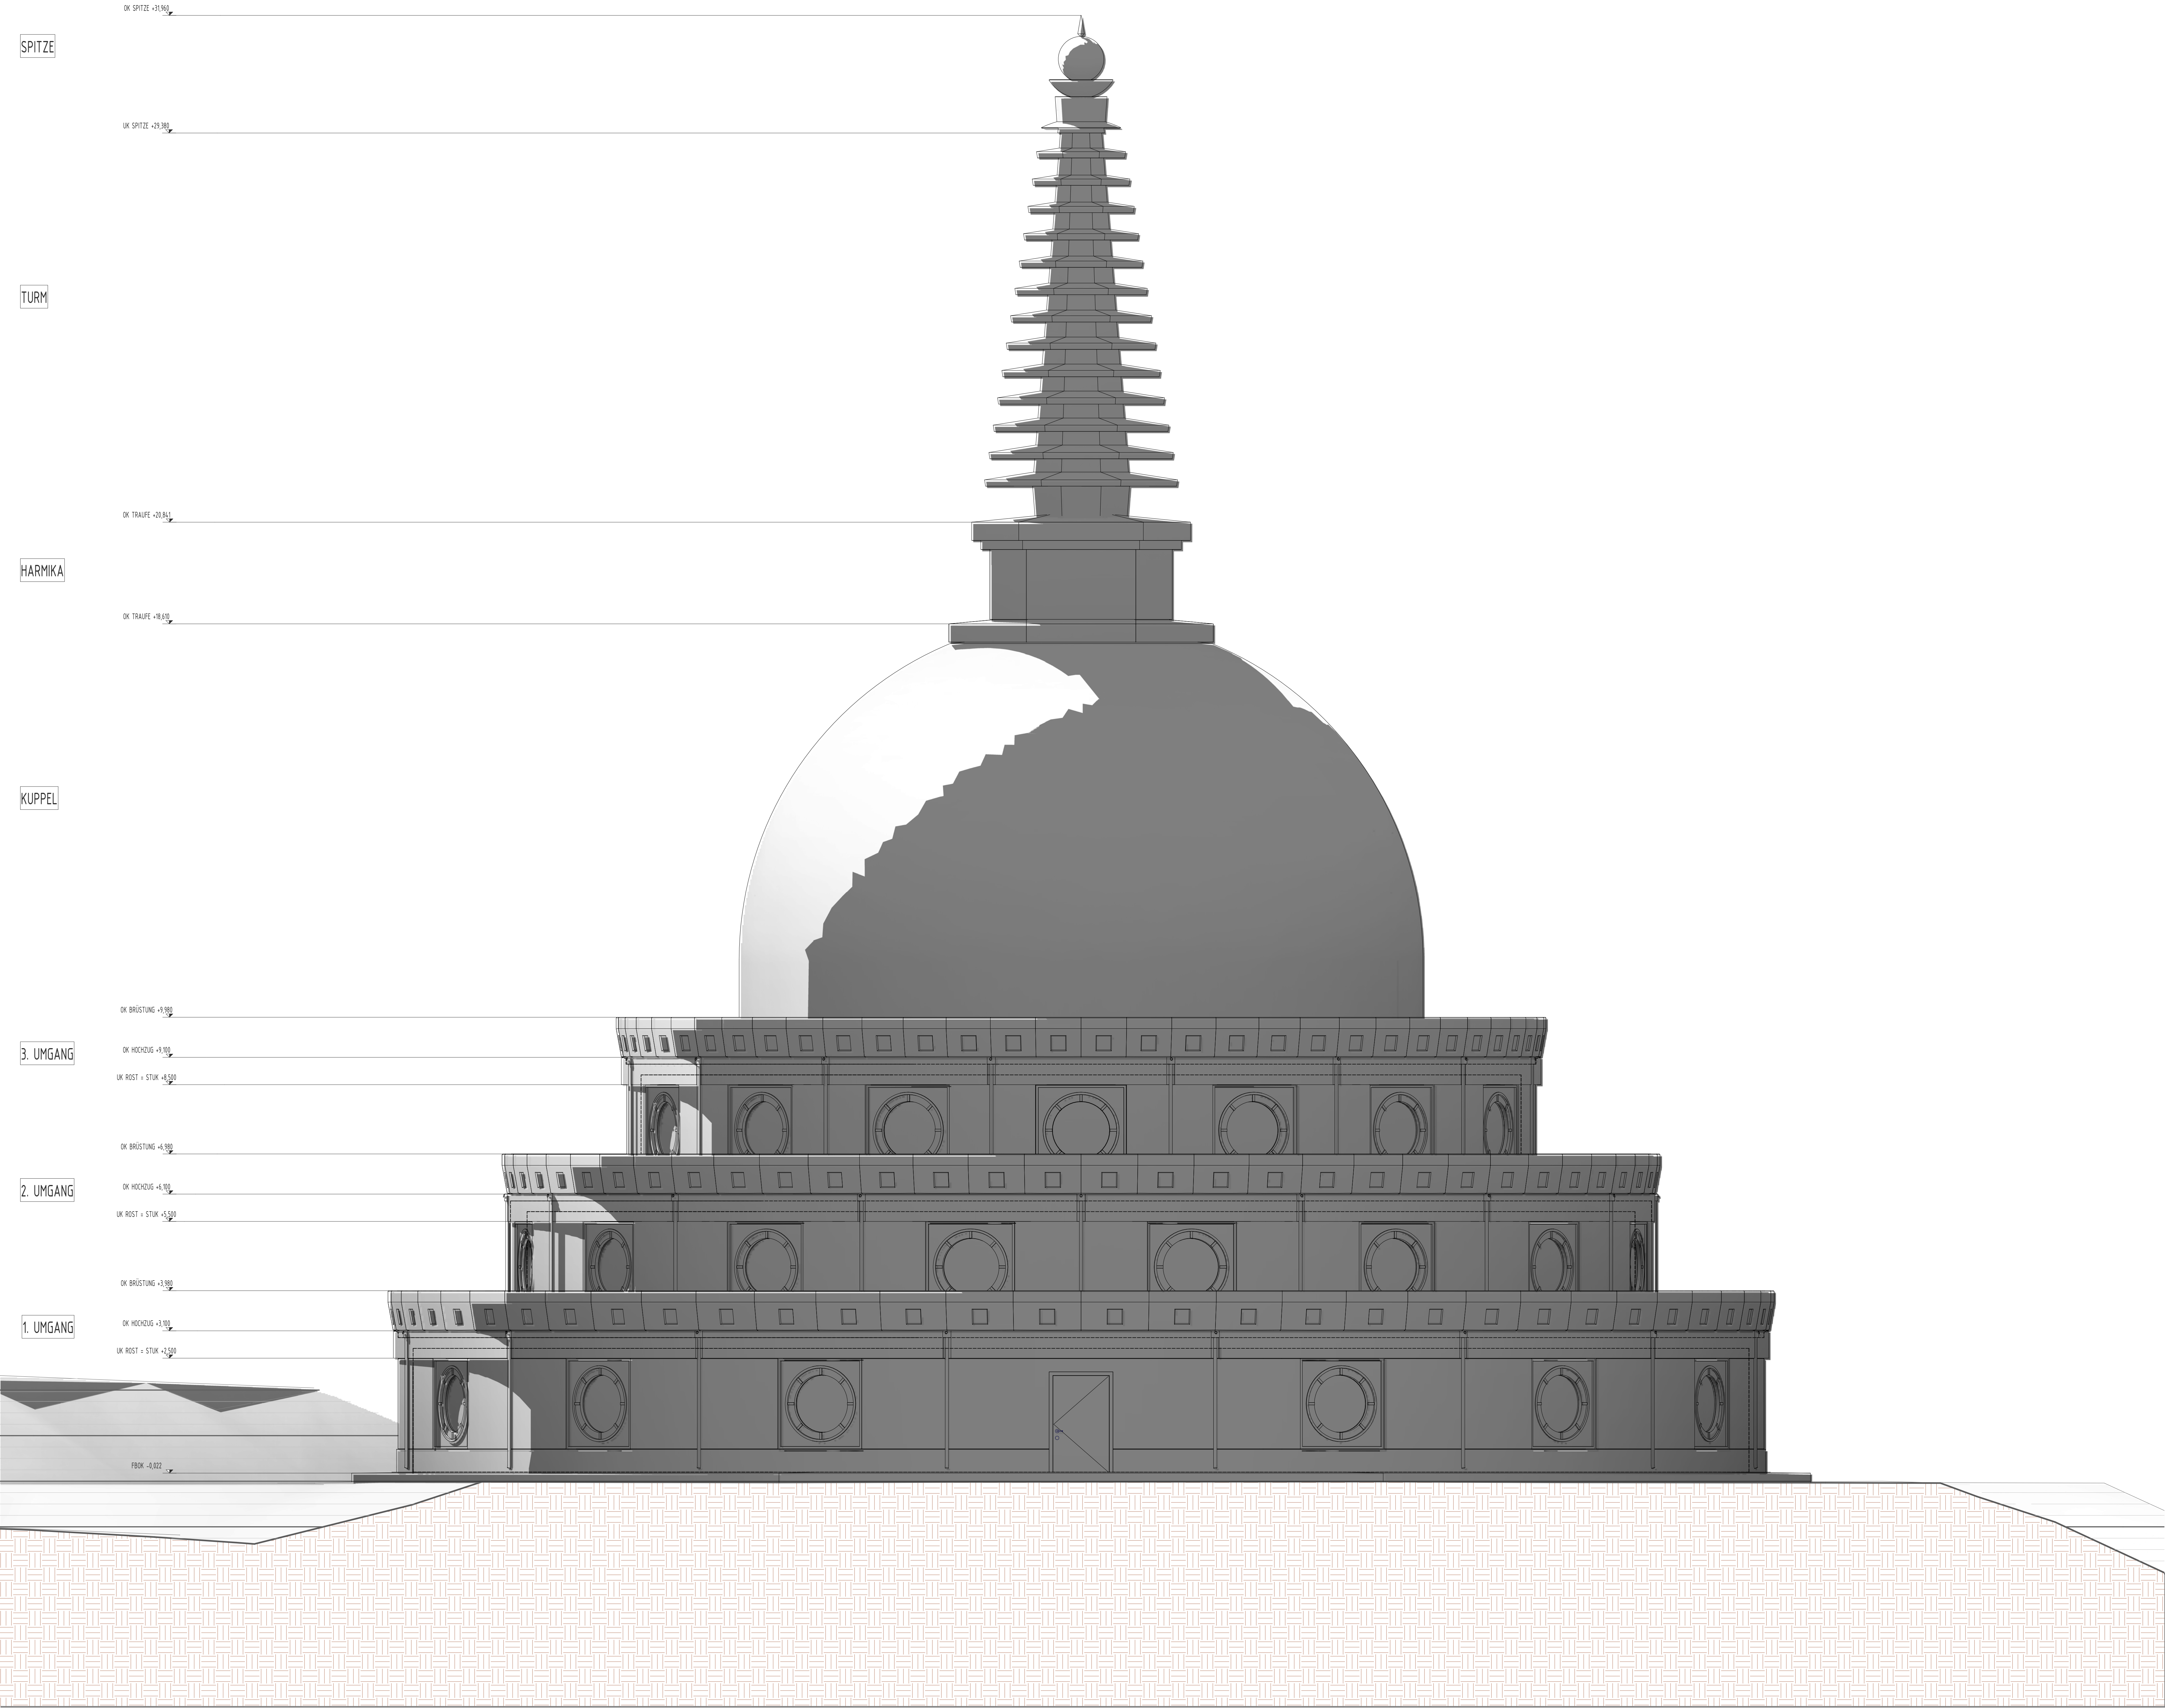

REVISIONSLISTE		
Nr.	BESCHREIBUNG	DATUM


PROJEKT: **AUSFÜHRUNGSPROJEKT - PP POLIERPLAN**  
**STUPA FÜR DEN FRIEDEN**  
ERRICHTUNG EINES STUPAS FÜR DEN FRIEDEN IN DER GEMEINDE GRAFENWOERTH

2. AUSGABE  
PLANNHALT: NORDANSICHT

BLATT Nr. **PP 10**

**mr**Architecture  
matthias rainer  
arch.  
St.-Johann-Gasse 29  
A-1010 Wien - 1010TH (AT)  
ITALY  
Tel: +39 (0)6 3742421  
+39 364 300163  
arch.rainer@rainercom.net  
info@mr-architecture.eu



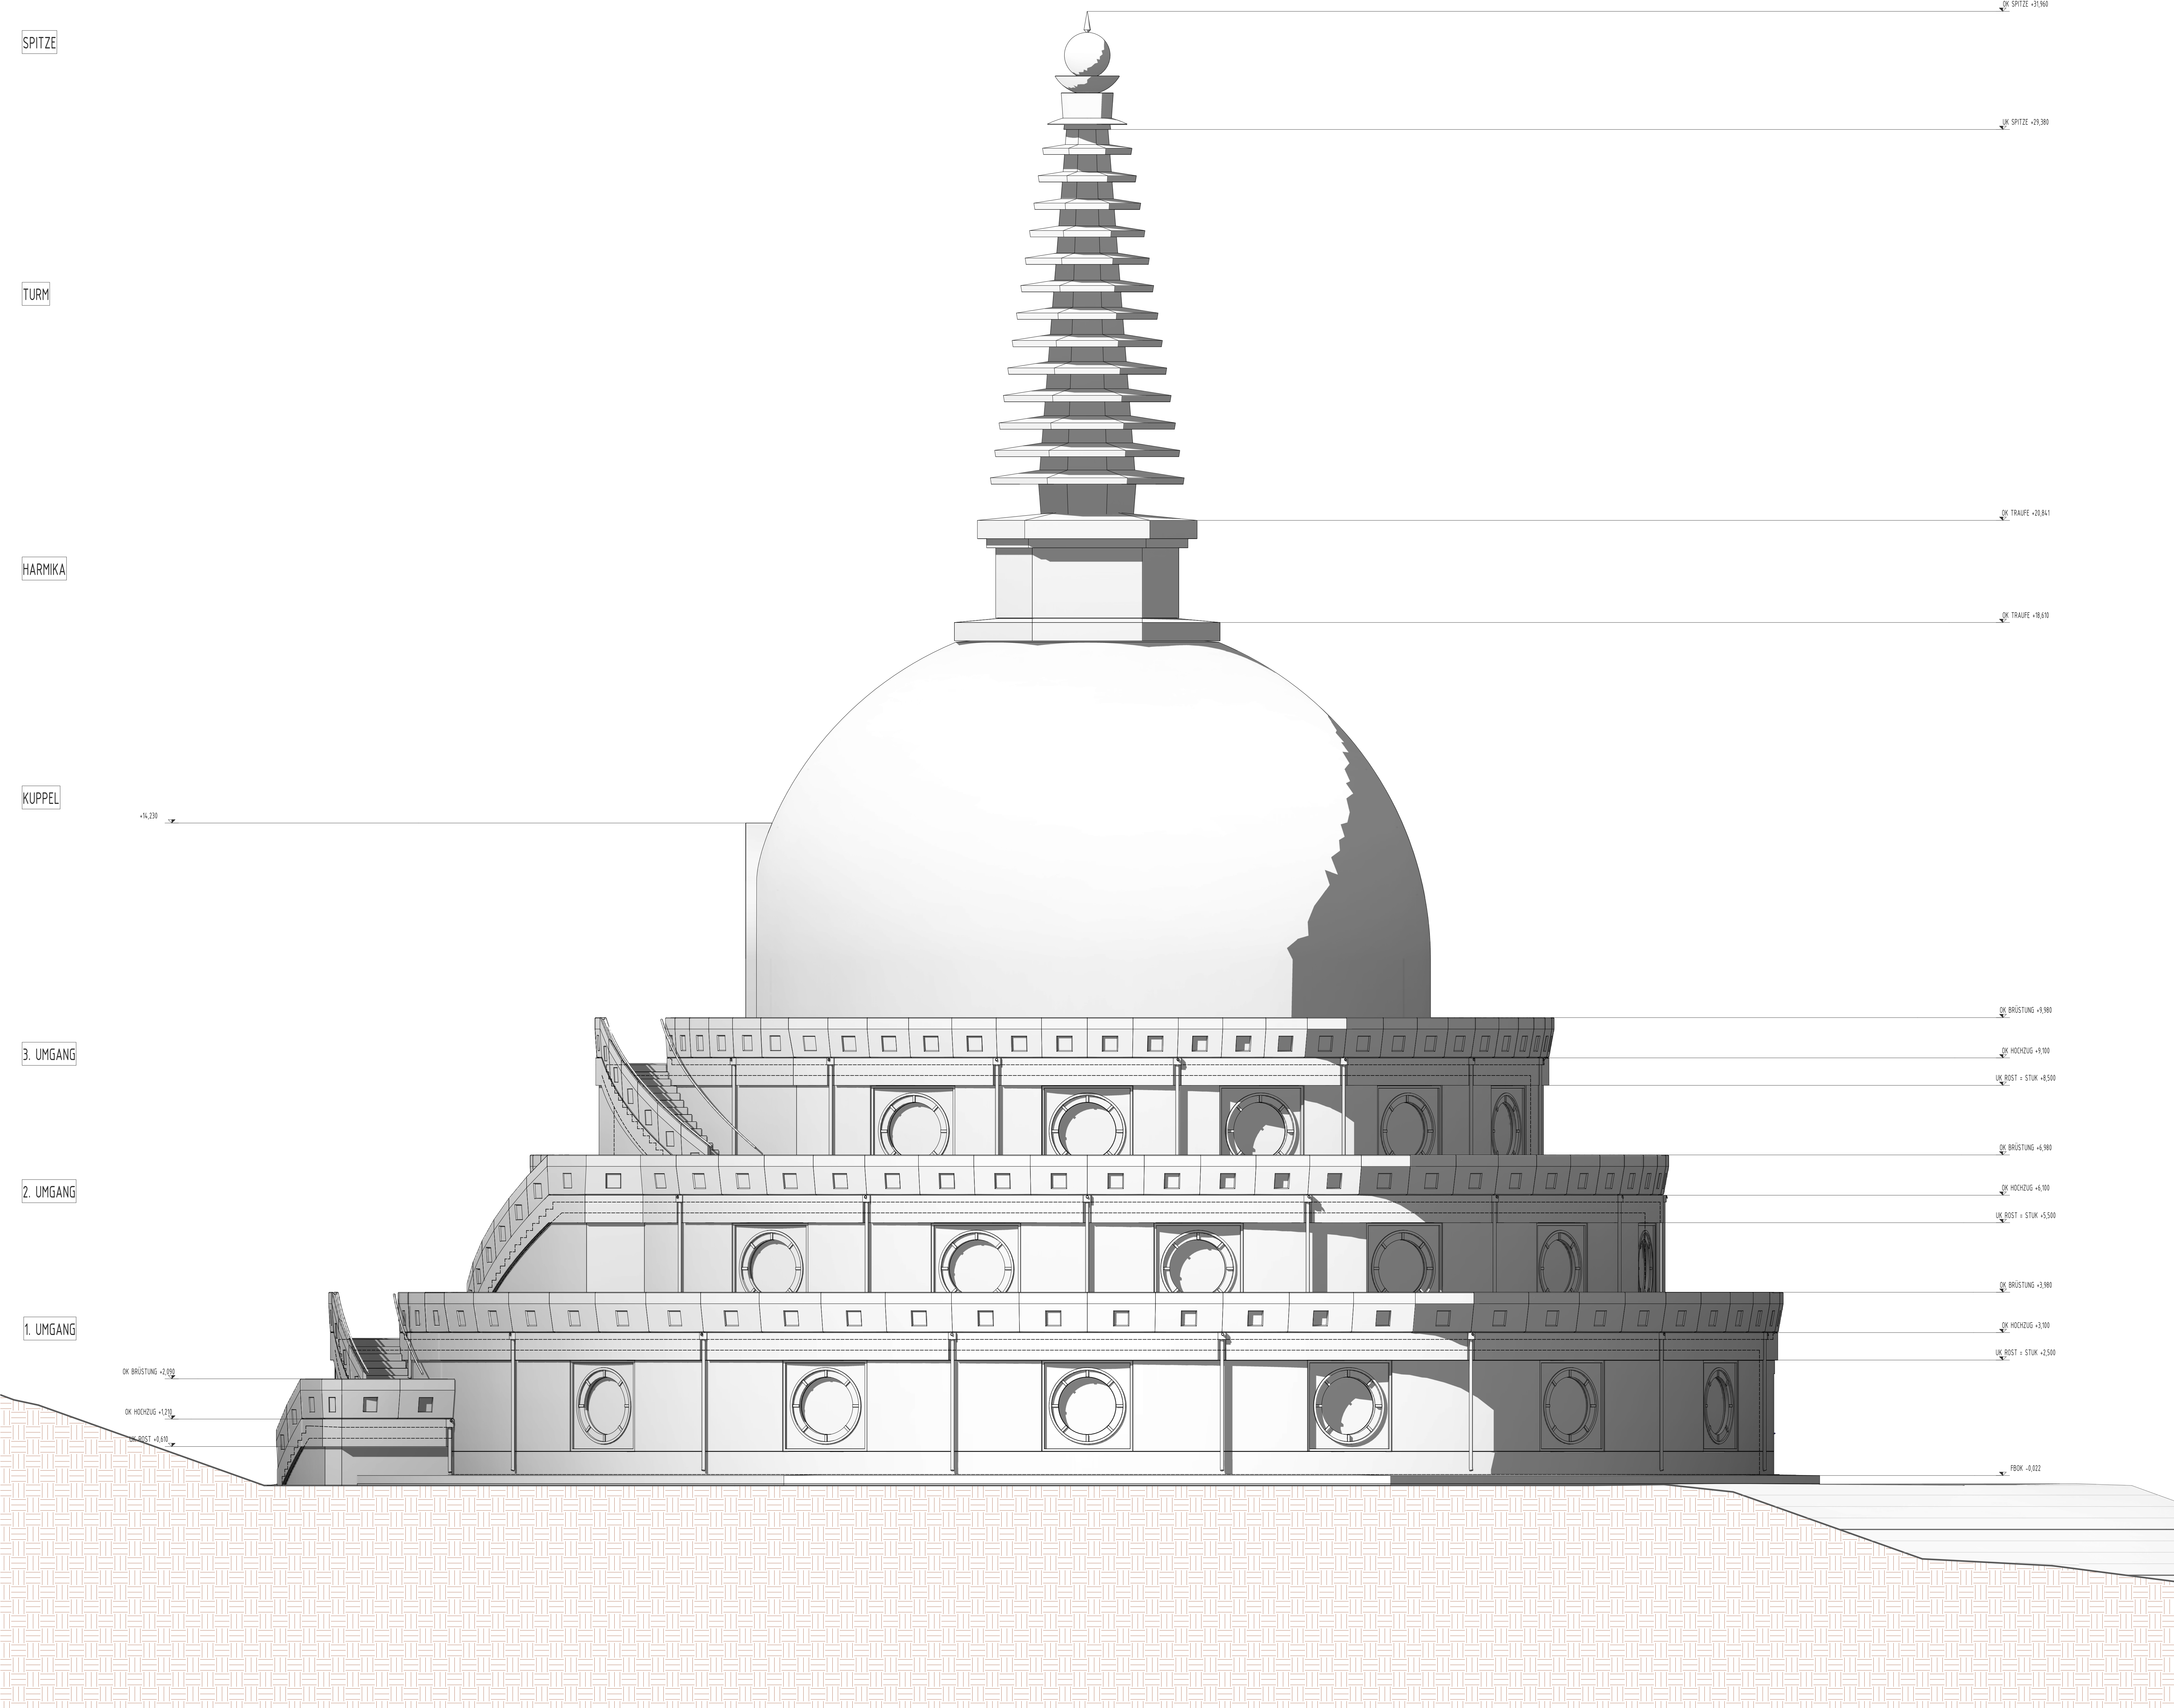

REVISIONSLISTE		
Nr.	BESCHREIBUNG	DATUM

PROJEKT: **AUSFÜHRUNGSPROJEKT - PP POLIERPLAN**  
**STUPA FÜR DEN FRIEDEN**  
ERRICHTUNG EINES STUPAS FÜR DEN FRIEDEN IN DER GEMEINDE GRAFENWÖRTH

2. AUSGABE  
PLANNHALT: OSTANSICHT

BLATT Nr. **PP 11**

**mr**Architecture  
matthias rainer  
arch.  
St.-Johann-Gasse 29  
A-1010 Wien - 1010 Wien (A-1010)  
ITALY  
Tel: +39 (0)6 3742421  
+39 (0)6 3742421  
archrainer@rainercom.net  
info@mr-architecture.eu