


LAGEPLAN

1 : 500

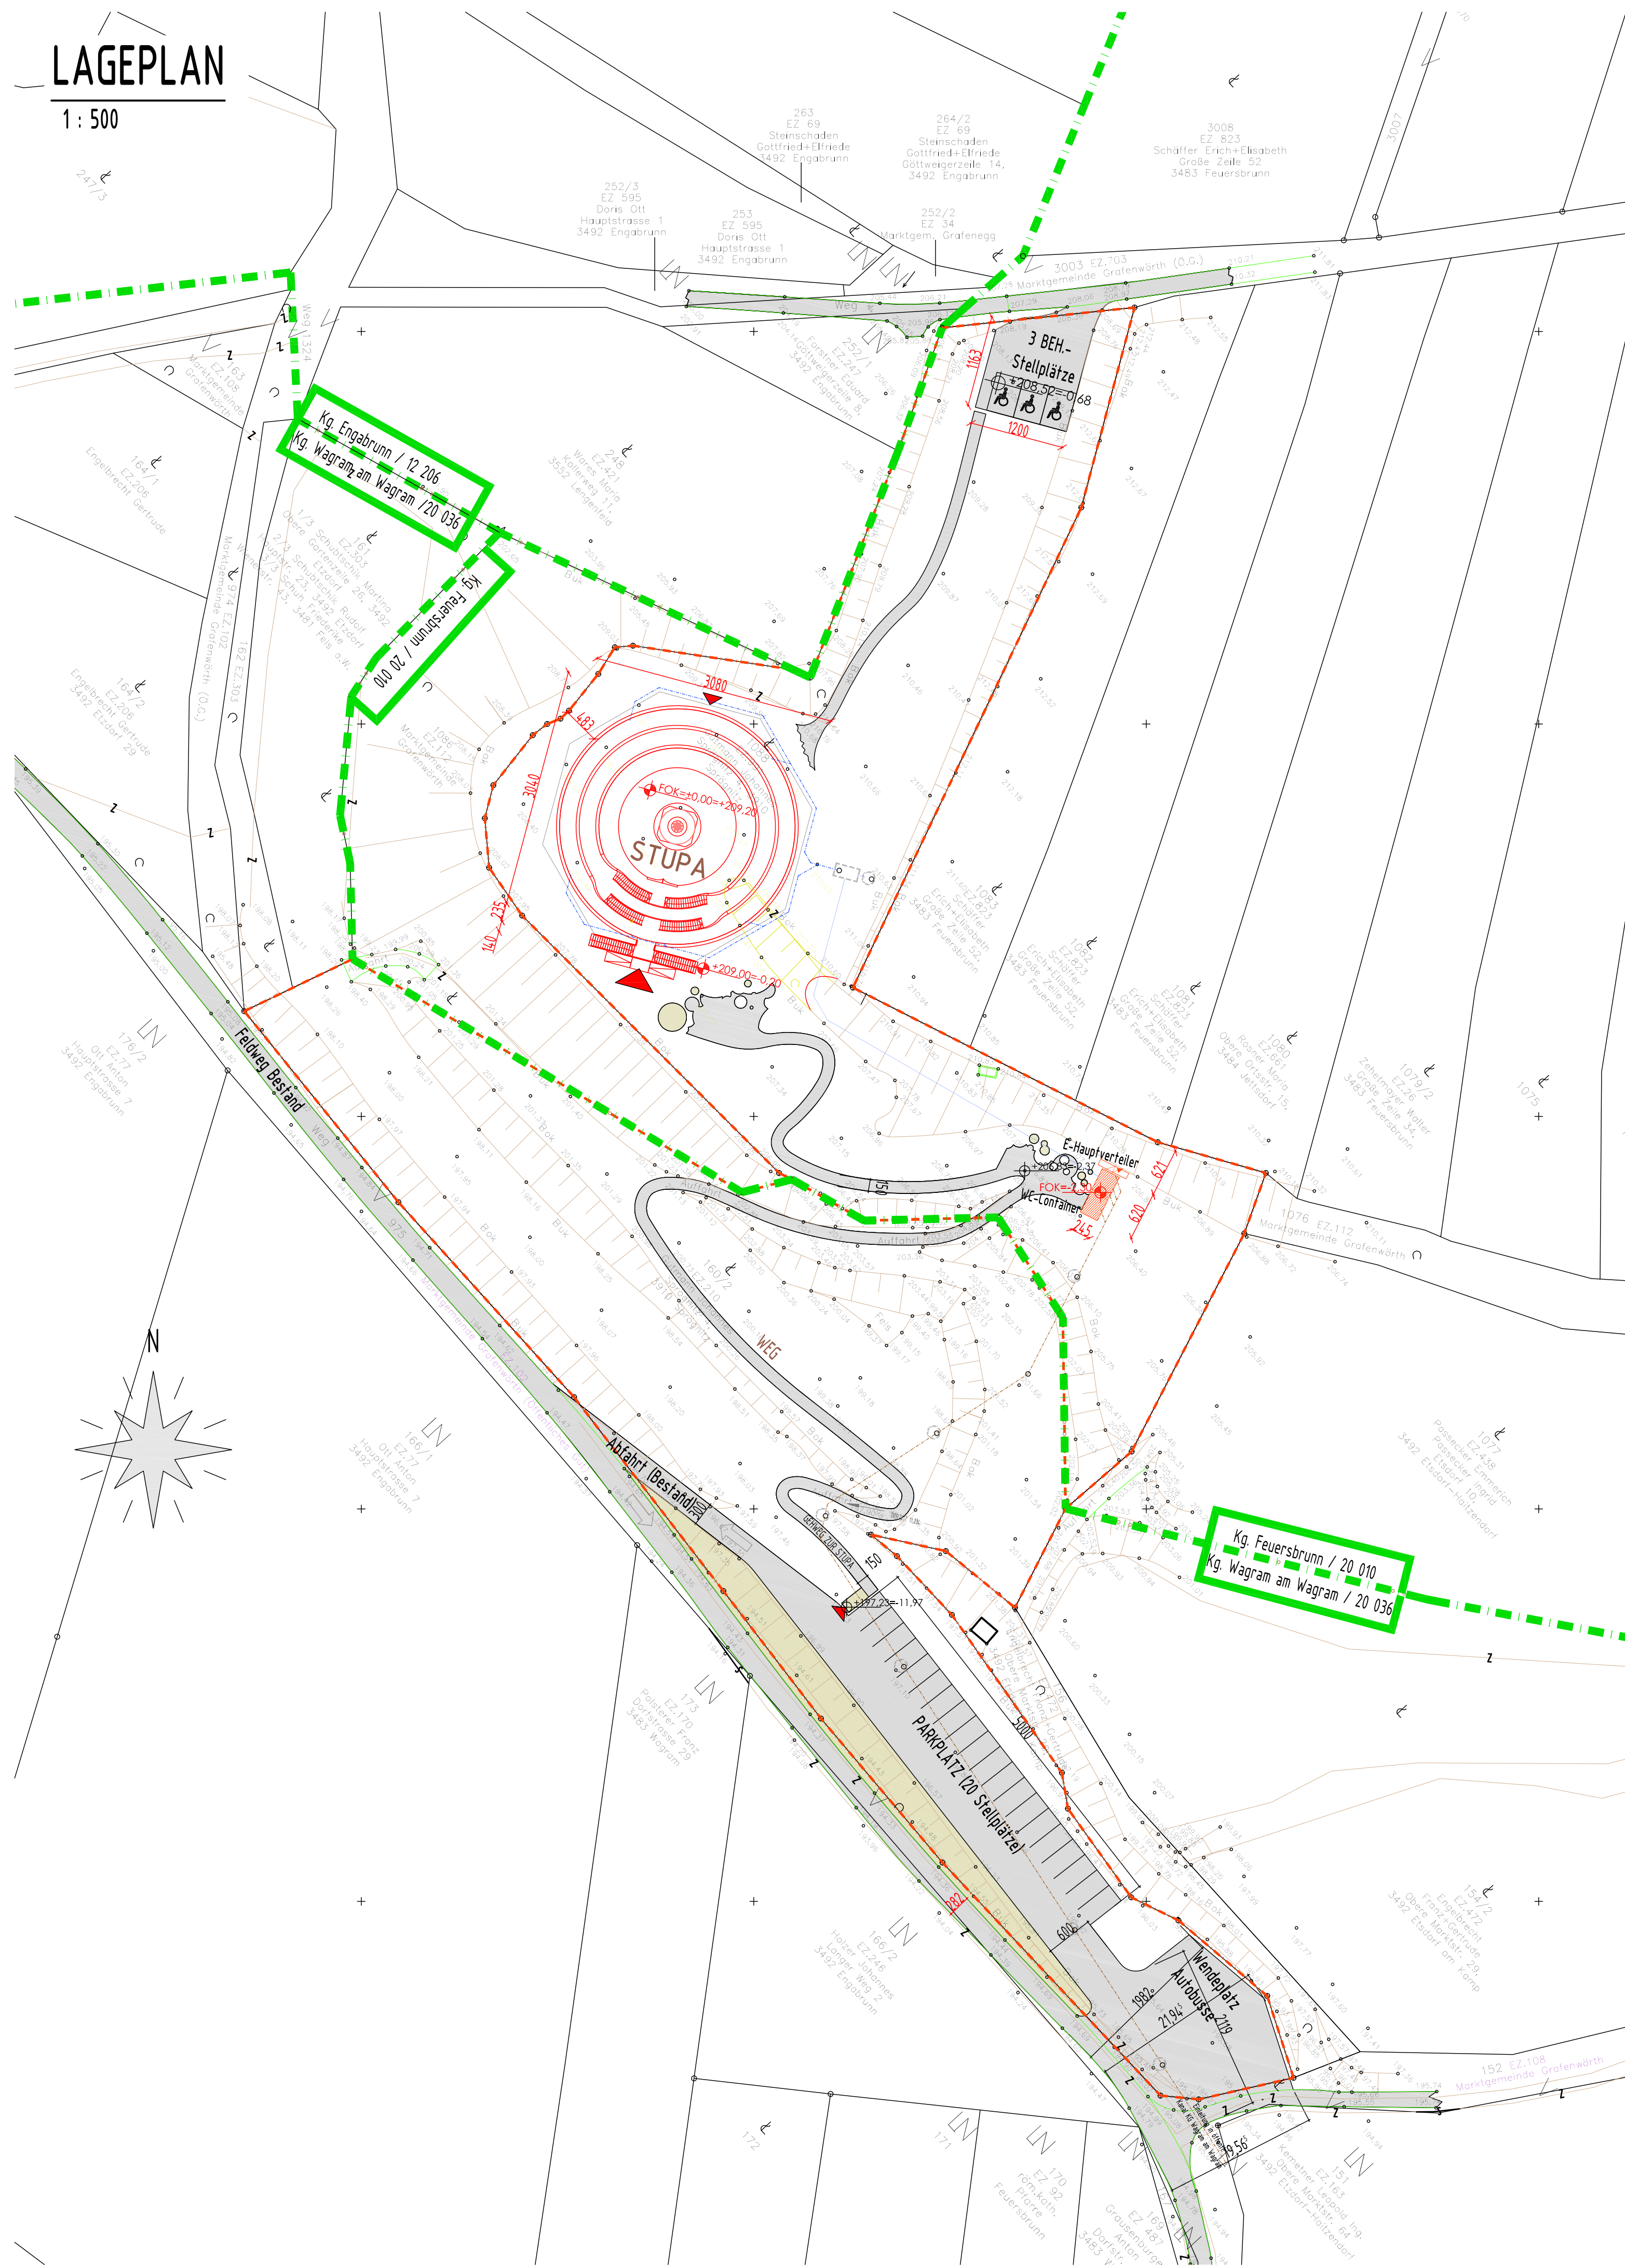

BESTAND	ABBRUCH	— GRENZEN KATASTRALGEMEINDEN
NEU		— GRENZEN BAUPLATZ

±0,00=+209,20

Parie:



PROJEKT STUPA FÜR DEN FRIEDEN
P.ATT. EINREICHPROJEKT - 1. AUSGABE - 04.08.2015
ERRICHTUNG EINES STUPAS FÜR DEN FRIEDEN IN DER GEMEINDE GRAFENWOERTH
AUF DEN GRUNDSTÜCKEN: 1088 EZ. 991/KG FEUERSBRUNN, 1602 EZ. 210/KG WAGRAM AM WAGRAM

BLATT Nr. **Lageplan**
E001 M1:500

DEN ÄHMERN VORBEHALTEN:

GS. EIGENTÜMER Gutmann Johannes
Sprögnitz 4
A-3910 Zwettl

BAUWERBER Stupa Institut
Steinhäusl 154
A-3033 Aflenzbach

PLANVERFASSEN mrA rchitecture

matthias rainer
dr. arch.
St.-Johann-Gasse 29
I-39100 BOZEN (BZ)
ITALY
tel. +39 0471 324231
cell. +39 340 1851141
arch.rainer@brenner.com
info@mr-architecture.it

