


GRUNDRISS ERDGESCHOSS

1 : 100

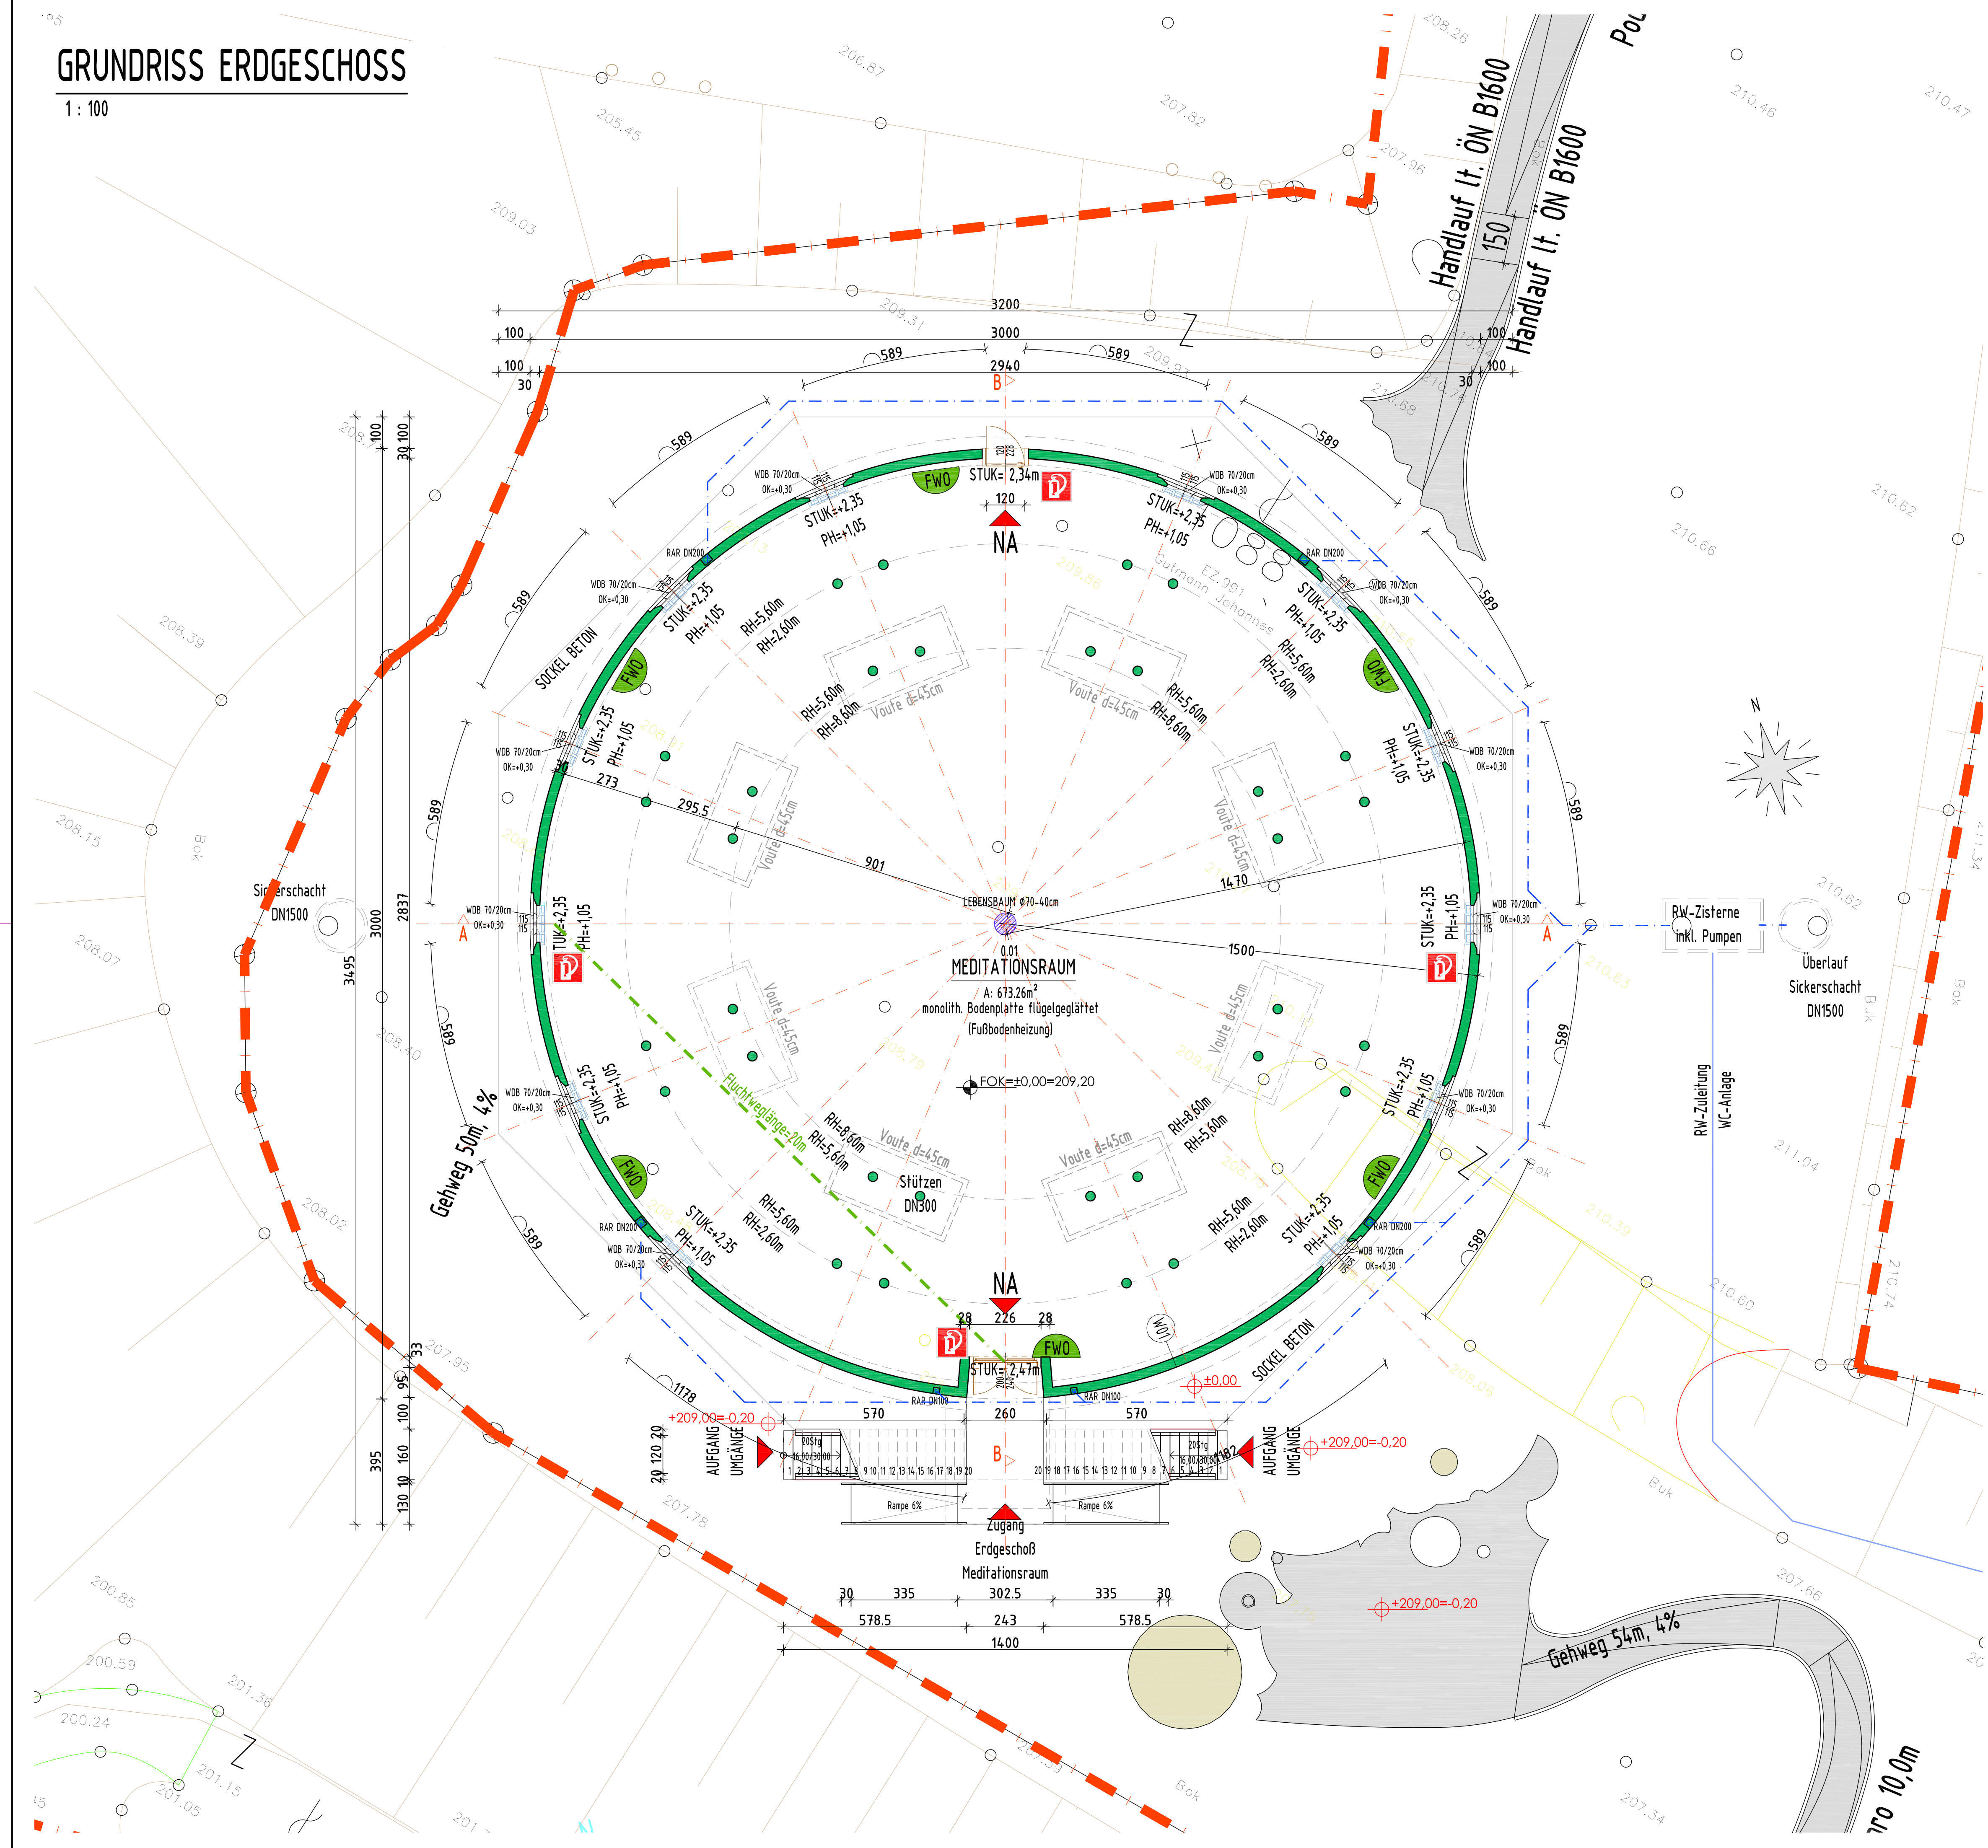

AUFBAUTEN	D01 Kuppeldach
FB01 Fußboden erdberührt	-- Bleindeckung
30cm Stahlbetonplatte flügelverdichtet	2,5cm Schalung
-- PEA-Folie	5,0cm Staffel 5/8
max. 5,0cm Ausgleichsschicht 32mm	42,0cm Holzleimbinder
15-20cm Schüttung 16/32	
gebrochenes Material	
FB02 Fußboden Dachraum	
25cm Stahlbetonplatte	
-- Trennlage	
15cm Estrich flügelgeglättet	
FB03 Fußboden Umgänge	
2,0cm Plattenbelag	
6-10cm Unterkonstruktion	
-- Kunststoffabdichtung	
3-7,0cm Gefällebeton	
25cm Stahlbetonplatte	
W01 Außenwand	
30cm Stahlbeton	
W02 Außenwand Statuen	
20cm Stahlbeton	

BESTAND	ABBRUCH	BETON	GLAS
NEU	HOLZ	STAHLBETON	STAHL

±0,00=+209,20

GEMEINDE GRAFENWÖRTH

PROJEKT P-477 **STUPA FÜR DEN FRIEDEN**
EINREICHPROJEKT - 1. AUSGABE - 04.08.2015
ERRICHTUNG EINES STUPAS FÜR DEN FRIEDEN IN DER GEMEINDE GRAFENWÖRTH
AUF DEN GRUNDSTÜCKEN: 1088 EZ. 991/ KG FEUERSBRÜNN, 160/2 EZ. 210/ KG WAGRAM AM WAGRAM

BLATT Nr. **Grundriss Erdgeschoß**
ges. von: M
E002 M1:100

DEN ÄMTERN VORBEHALTEN:

GS. EIGENTÜMER Gutmann Johannes
Sprögnitz 4
A-3910 Zwetl

BAUWERBER Stupa Institut
Steinhäusl 154
A-3033 Allengbach

PLANVERFASSER **mrA**rchitecture
matthias rainer degli architetti
dr. arch.
St.-Johann-Gasse 29
I-39100 BOZEN (BZ)
ITALY
Tel.: +39 0471 324231
cell.: +39 340 1851141
arch.rainer@brennerpark.it
info@mr-architecture.eu

841
DR. ARCH.
RAINER
MATTHIAS
PROF. PER PROJEKT BOZEN
PROF. PER PROJEKT BOZEN