





GRUNDRISS 1. UMGANG

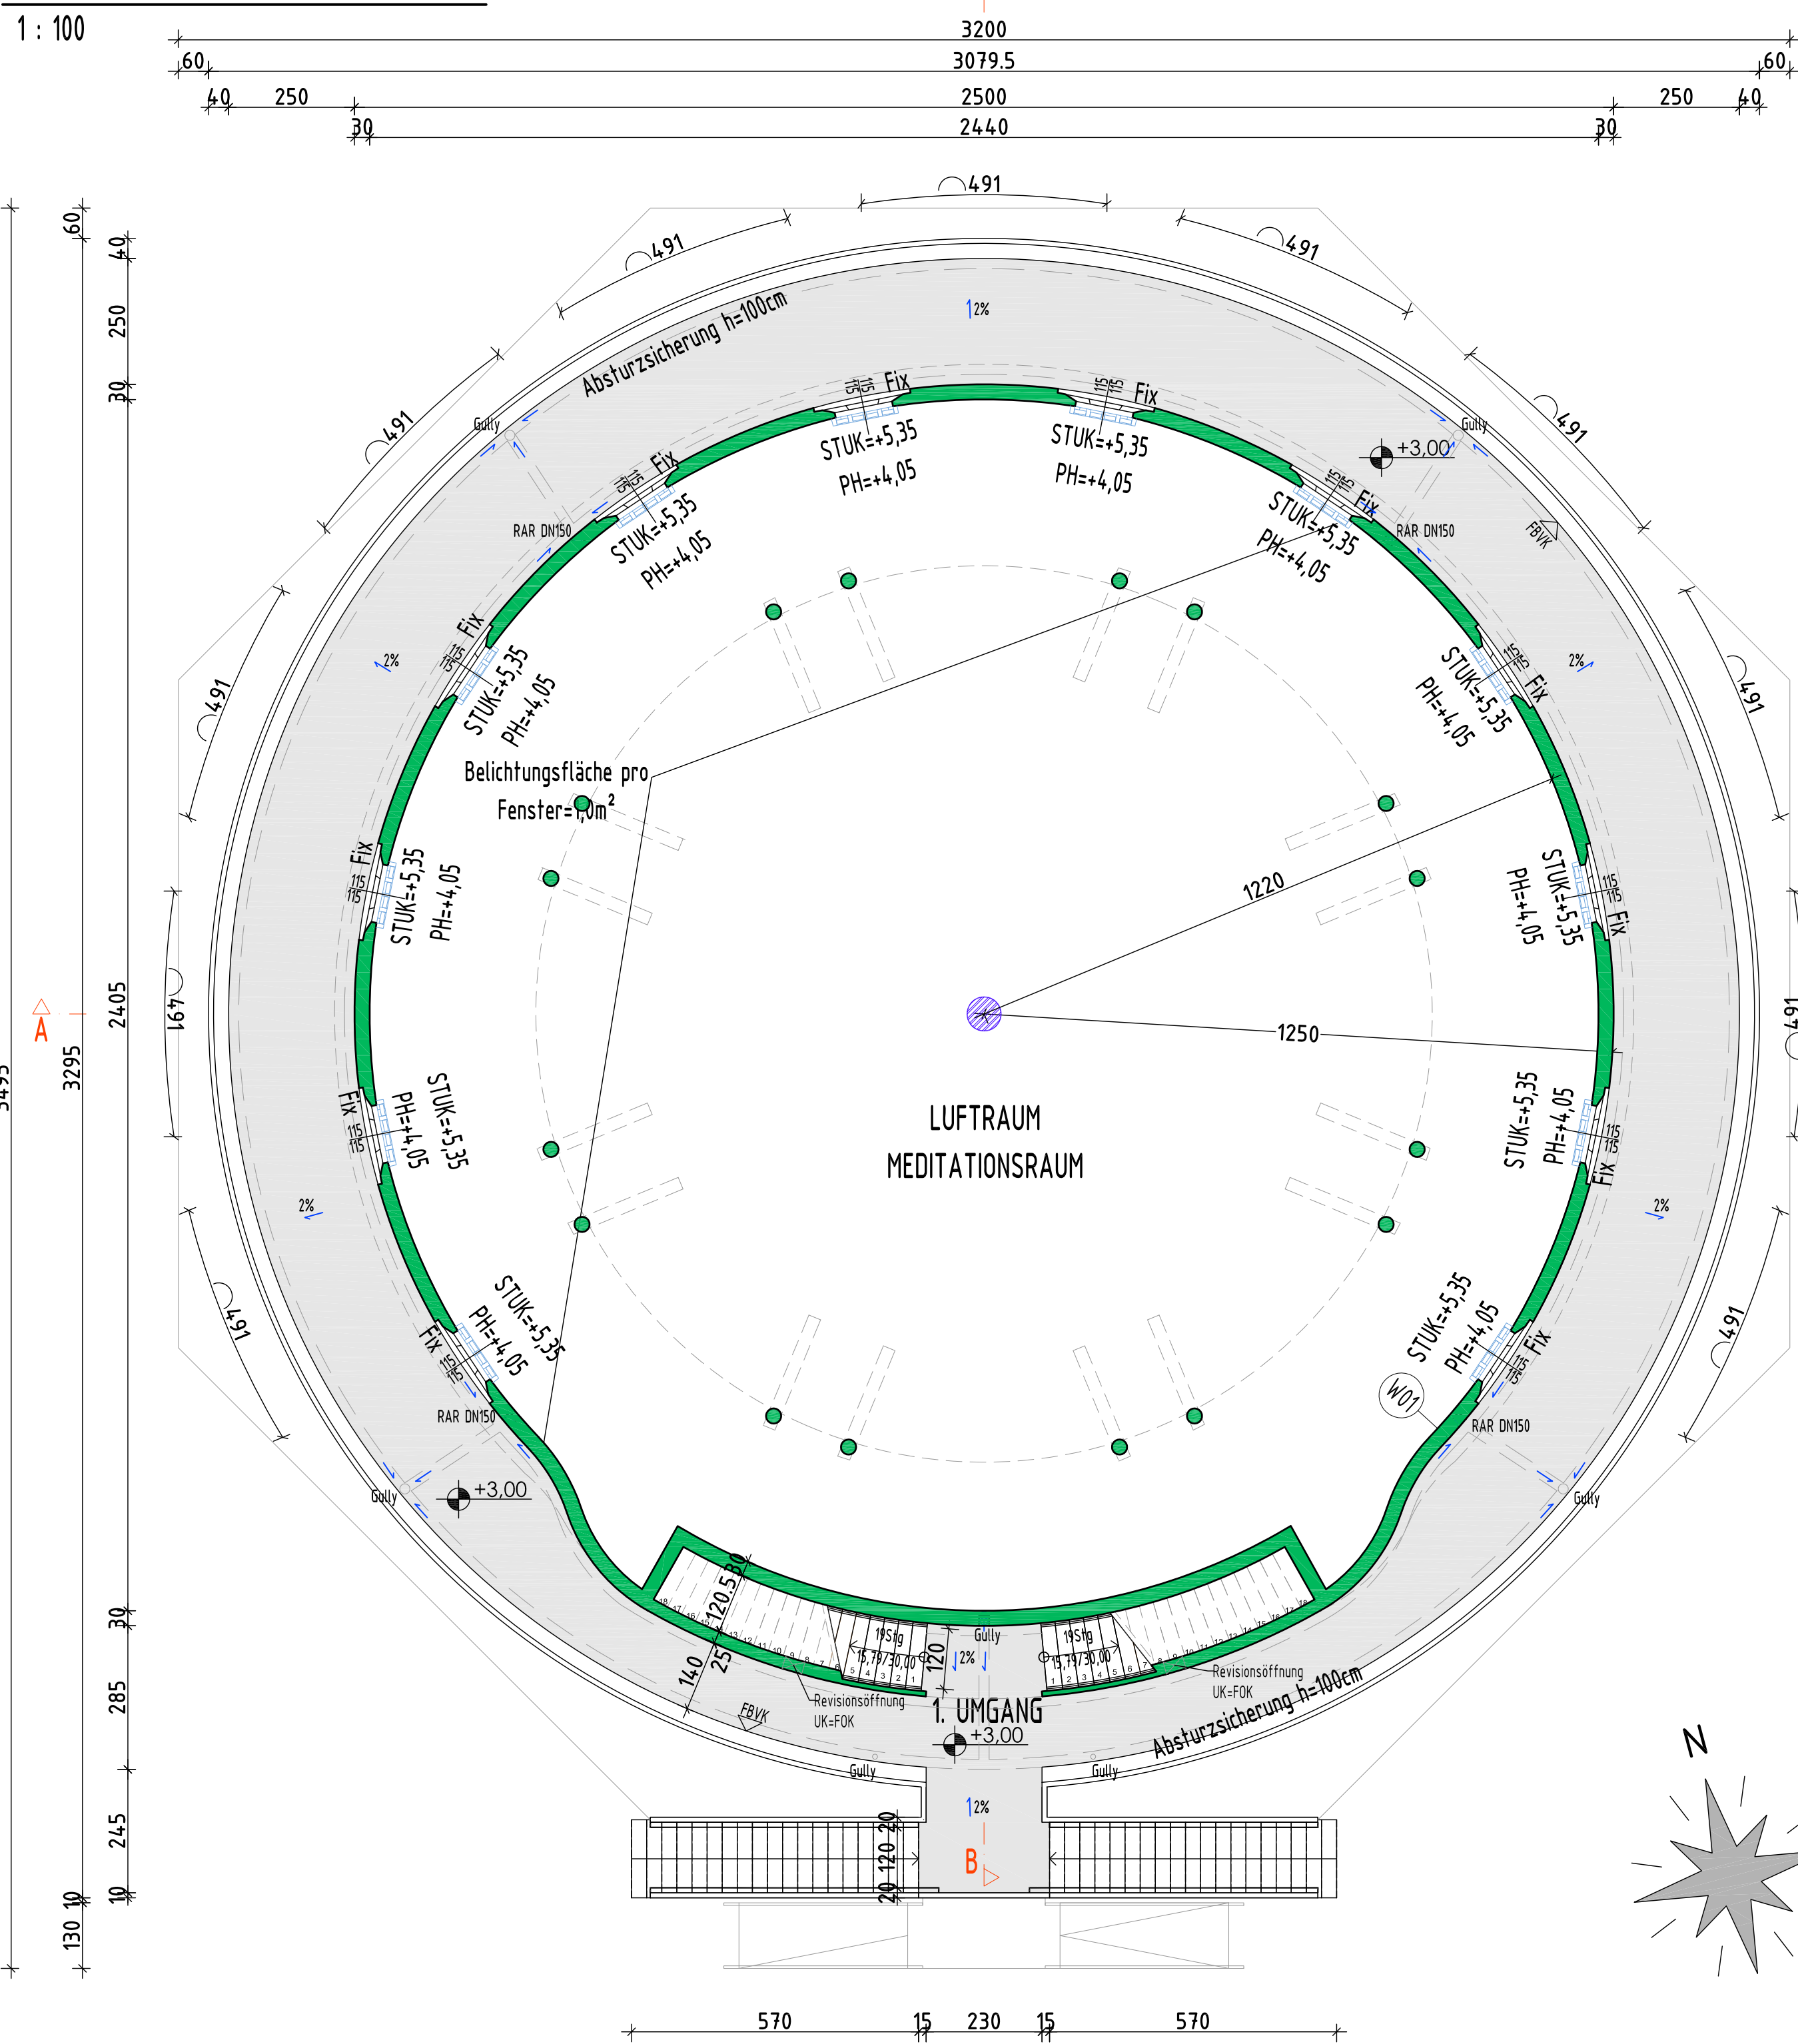

GRUNDRISS 2. UMGANG

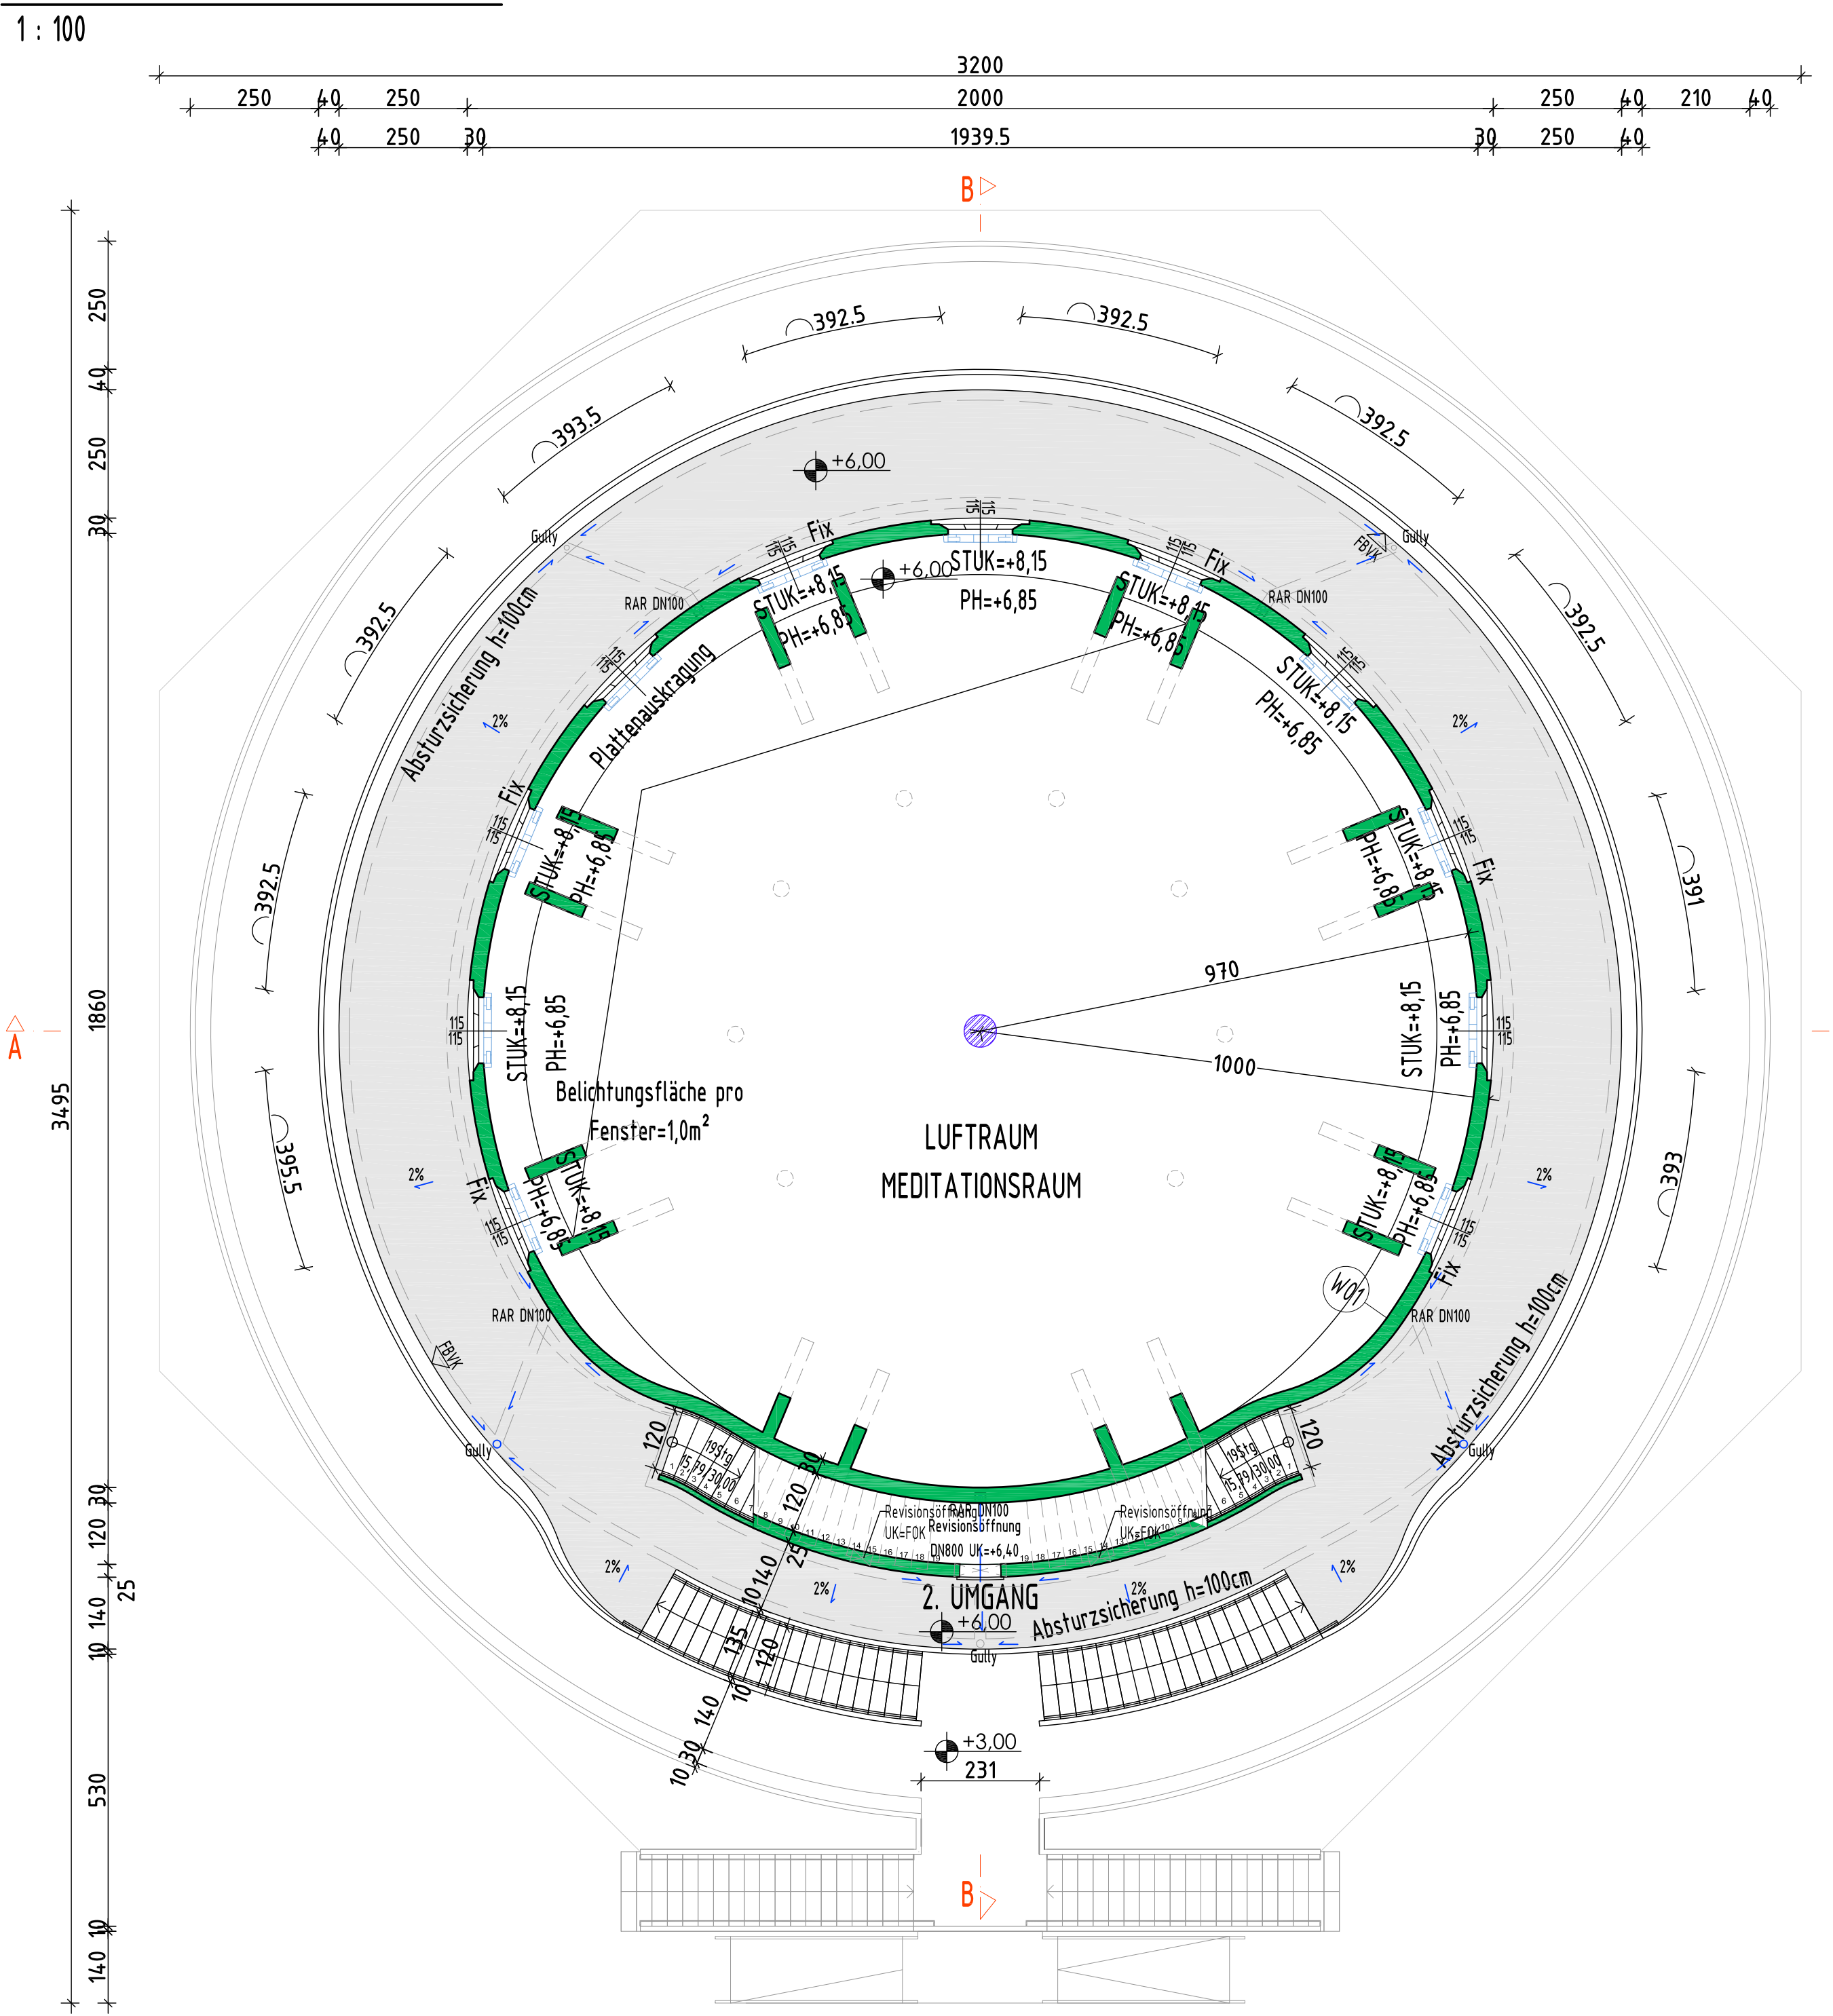



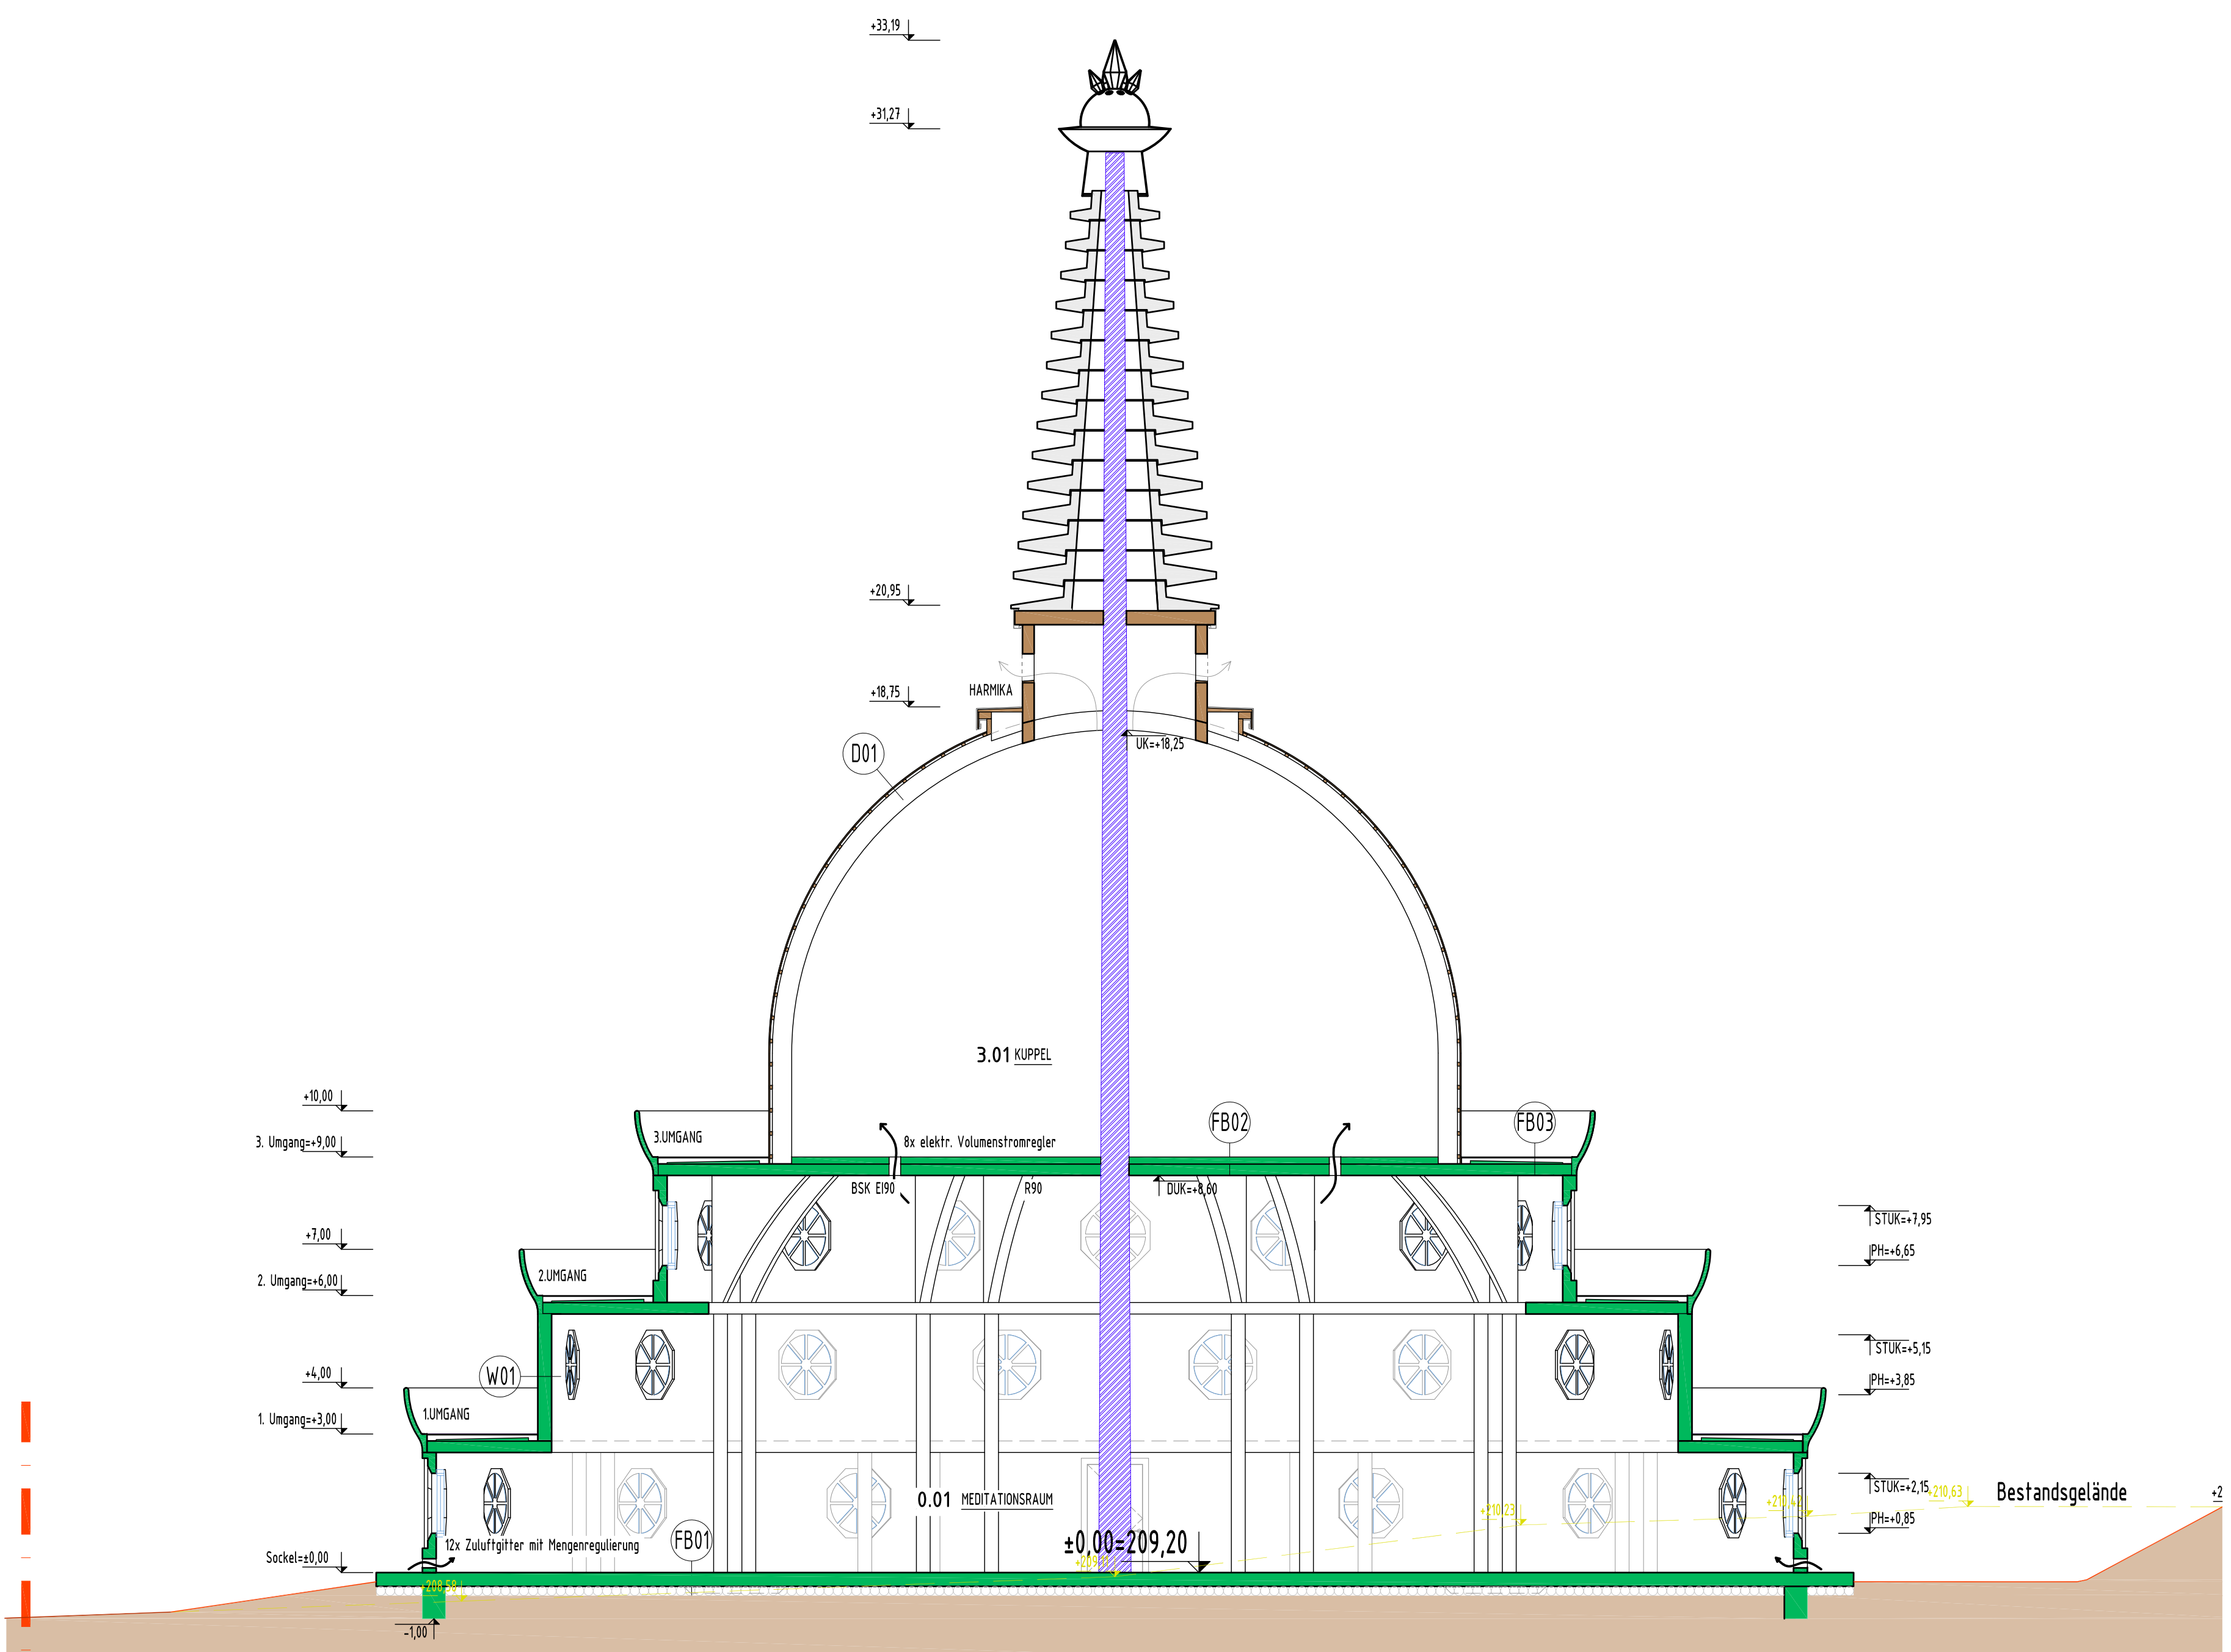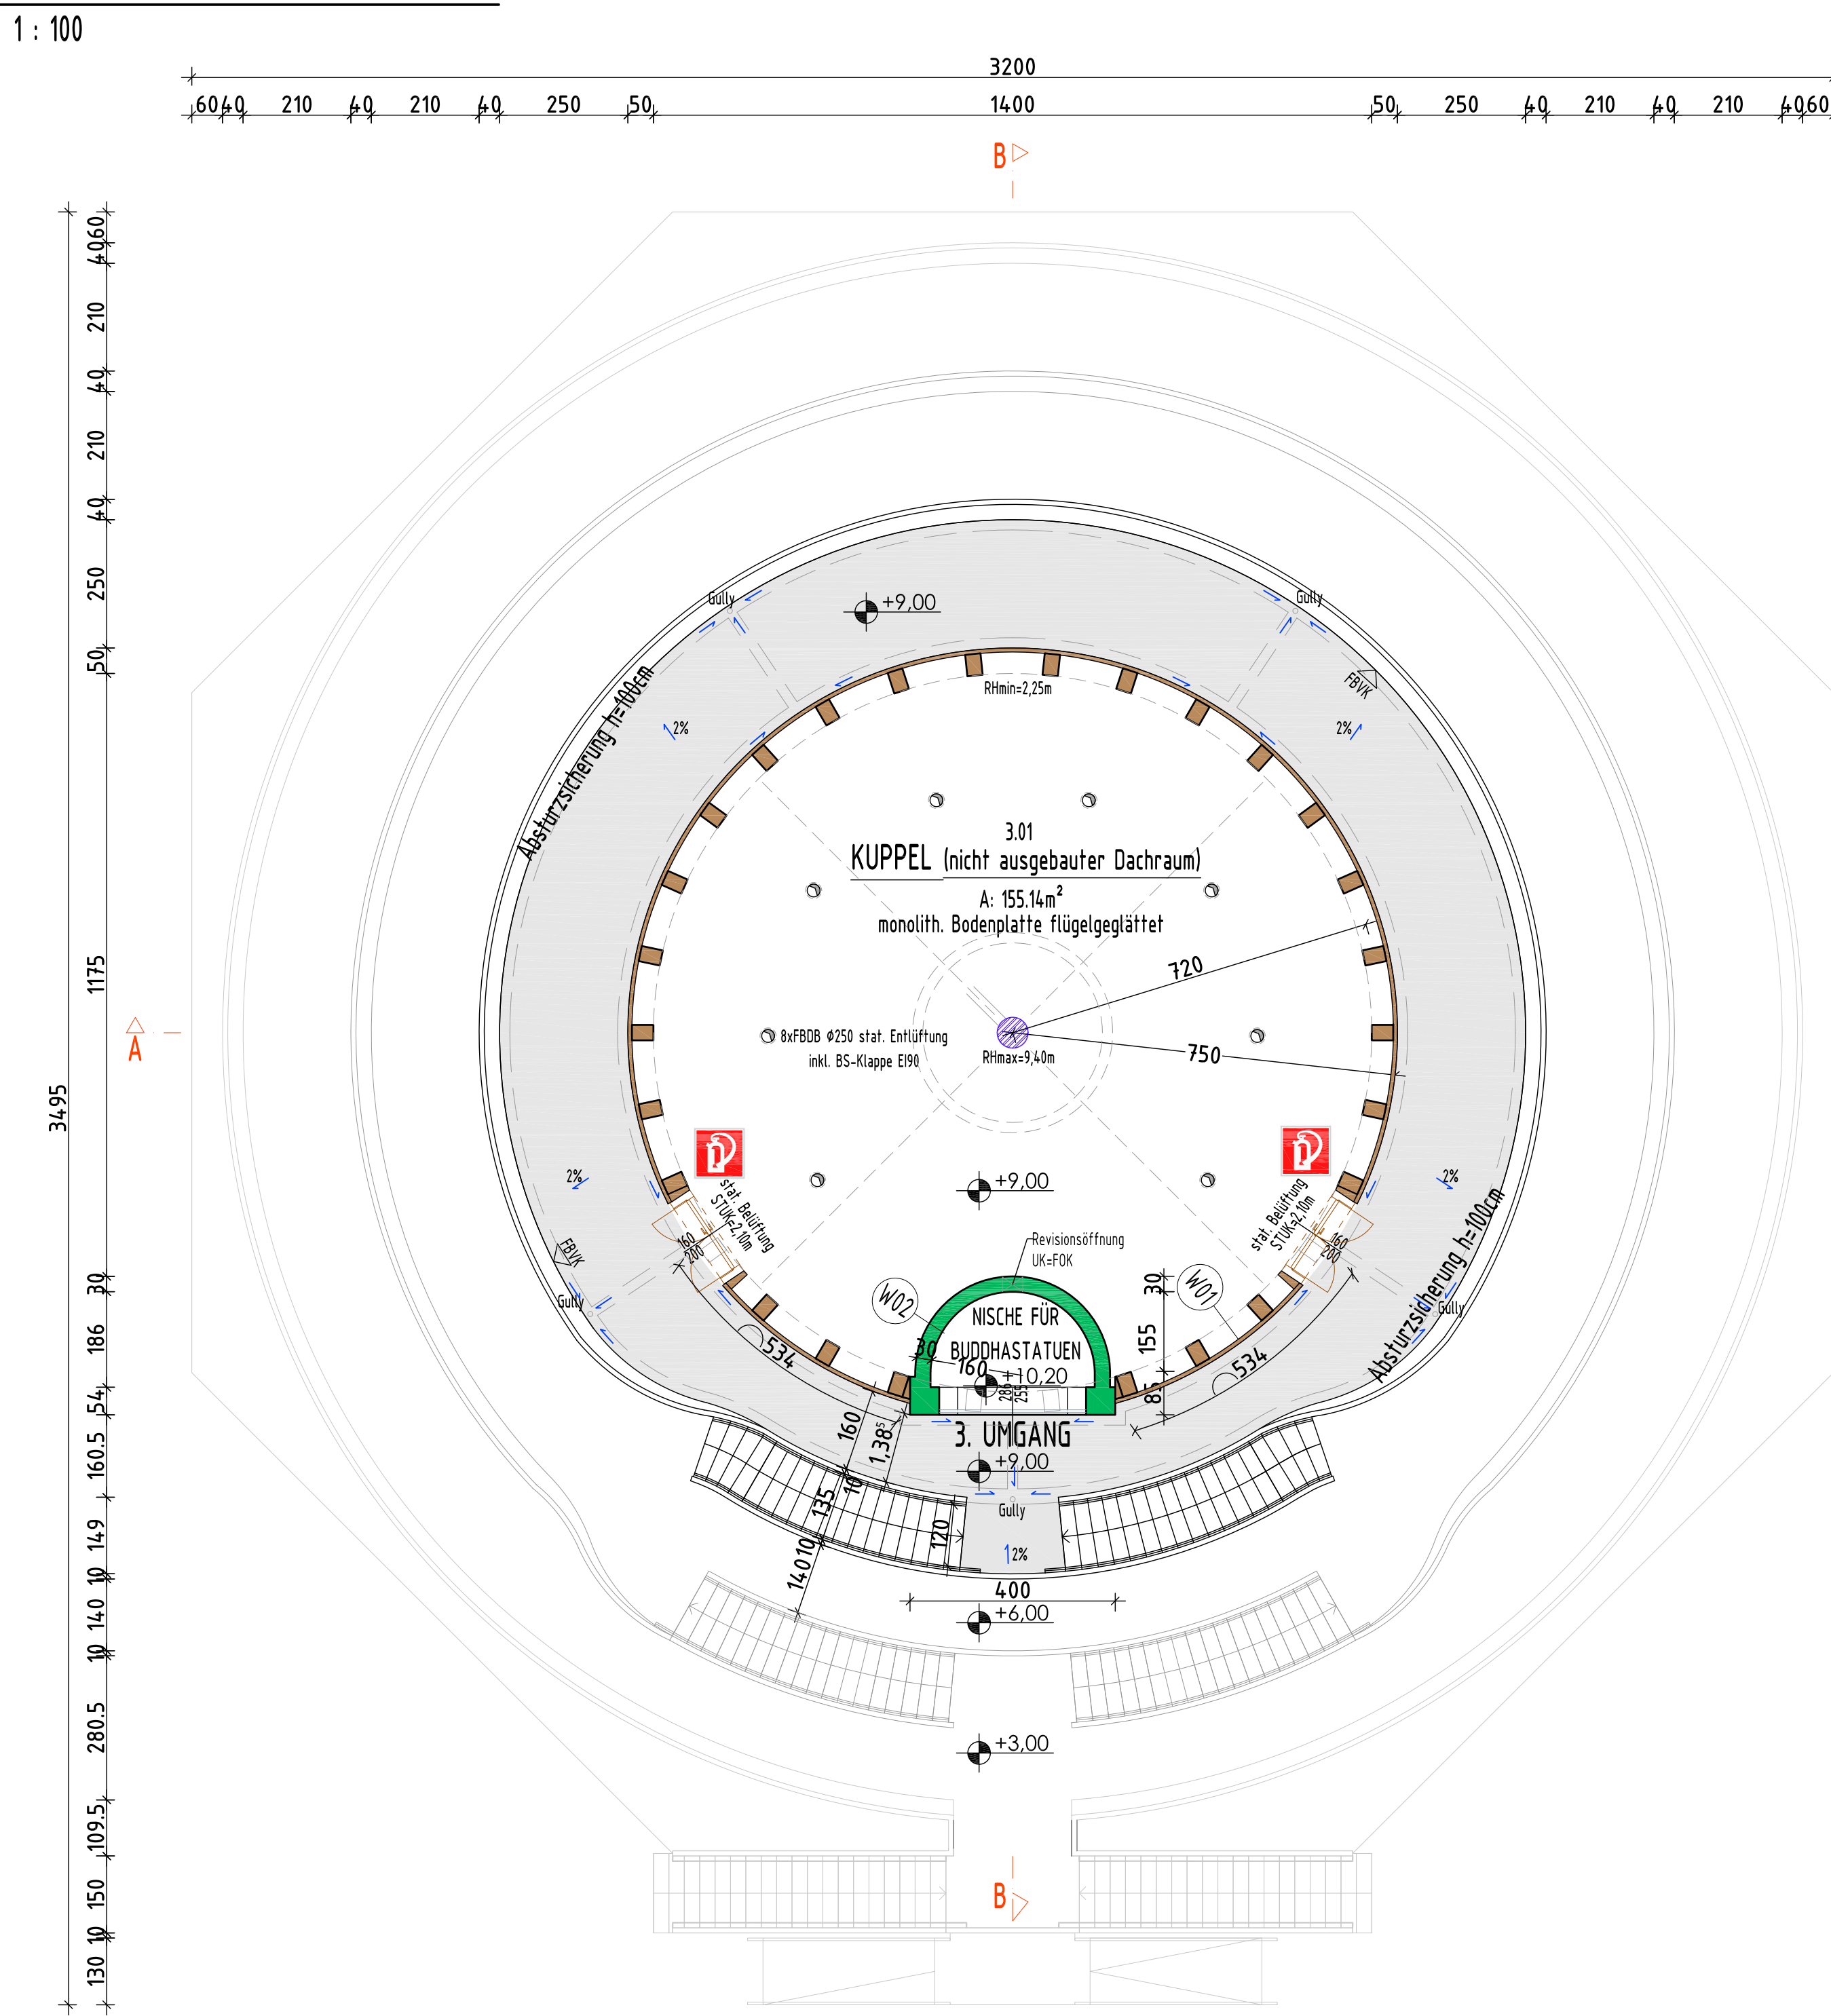

Schnitt EP A

1:100

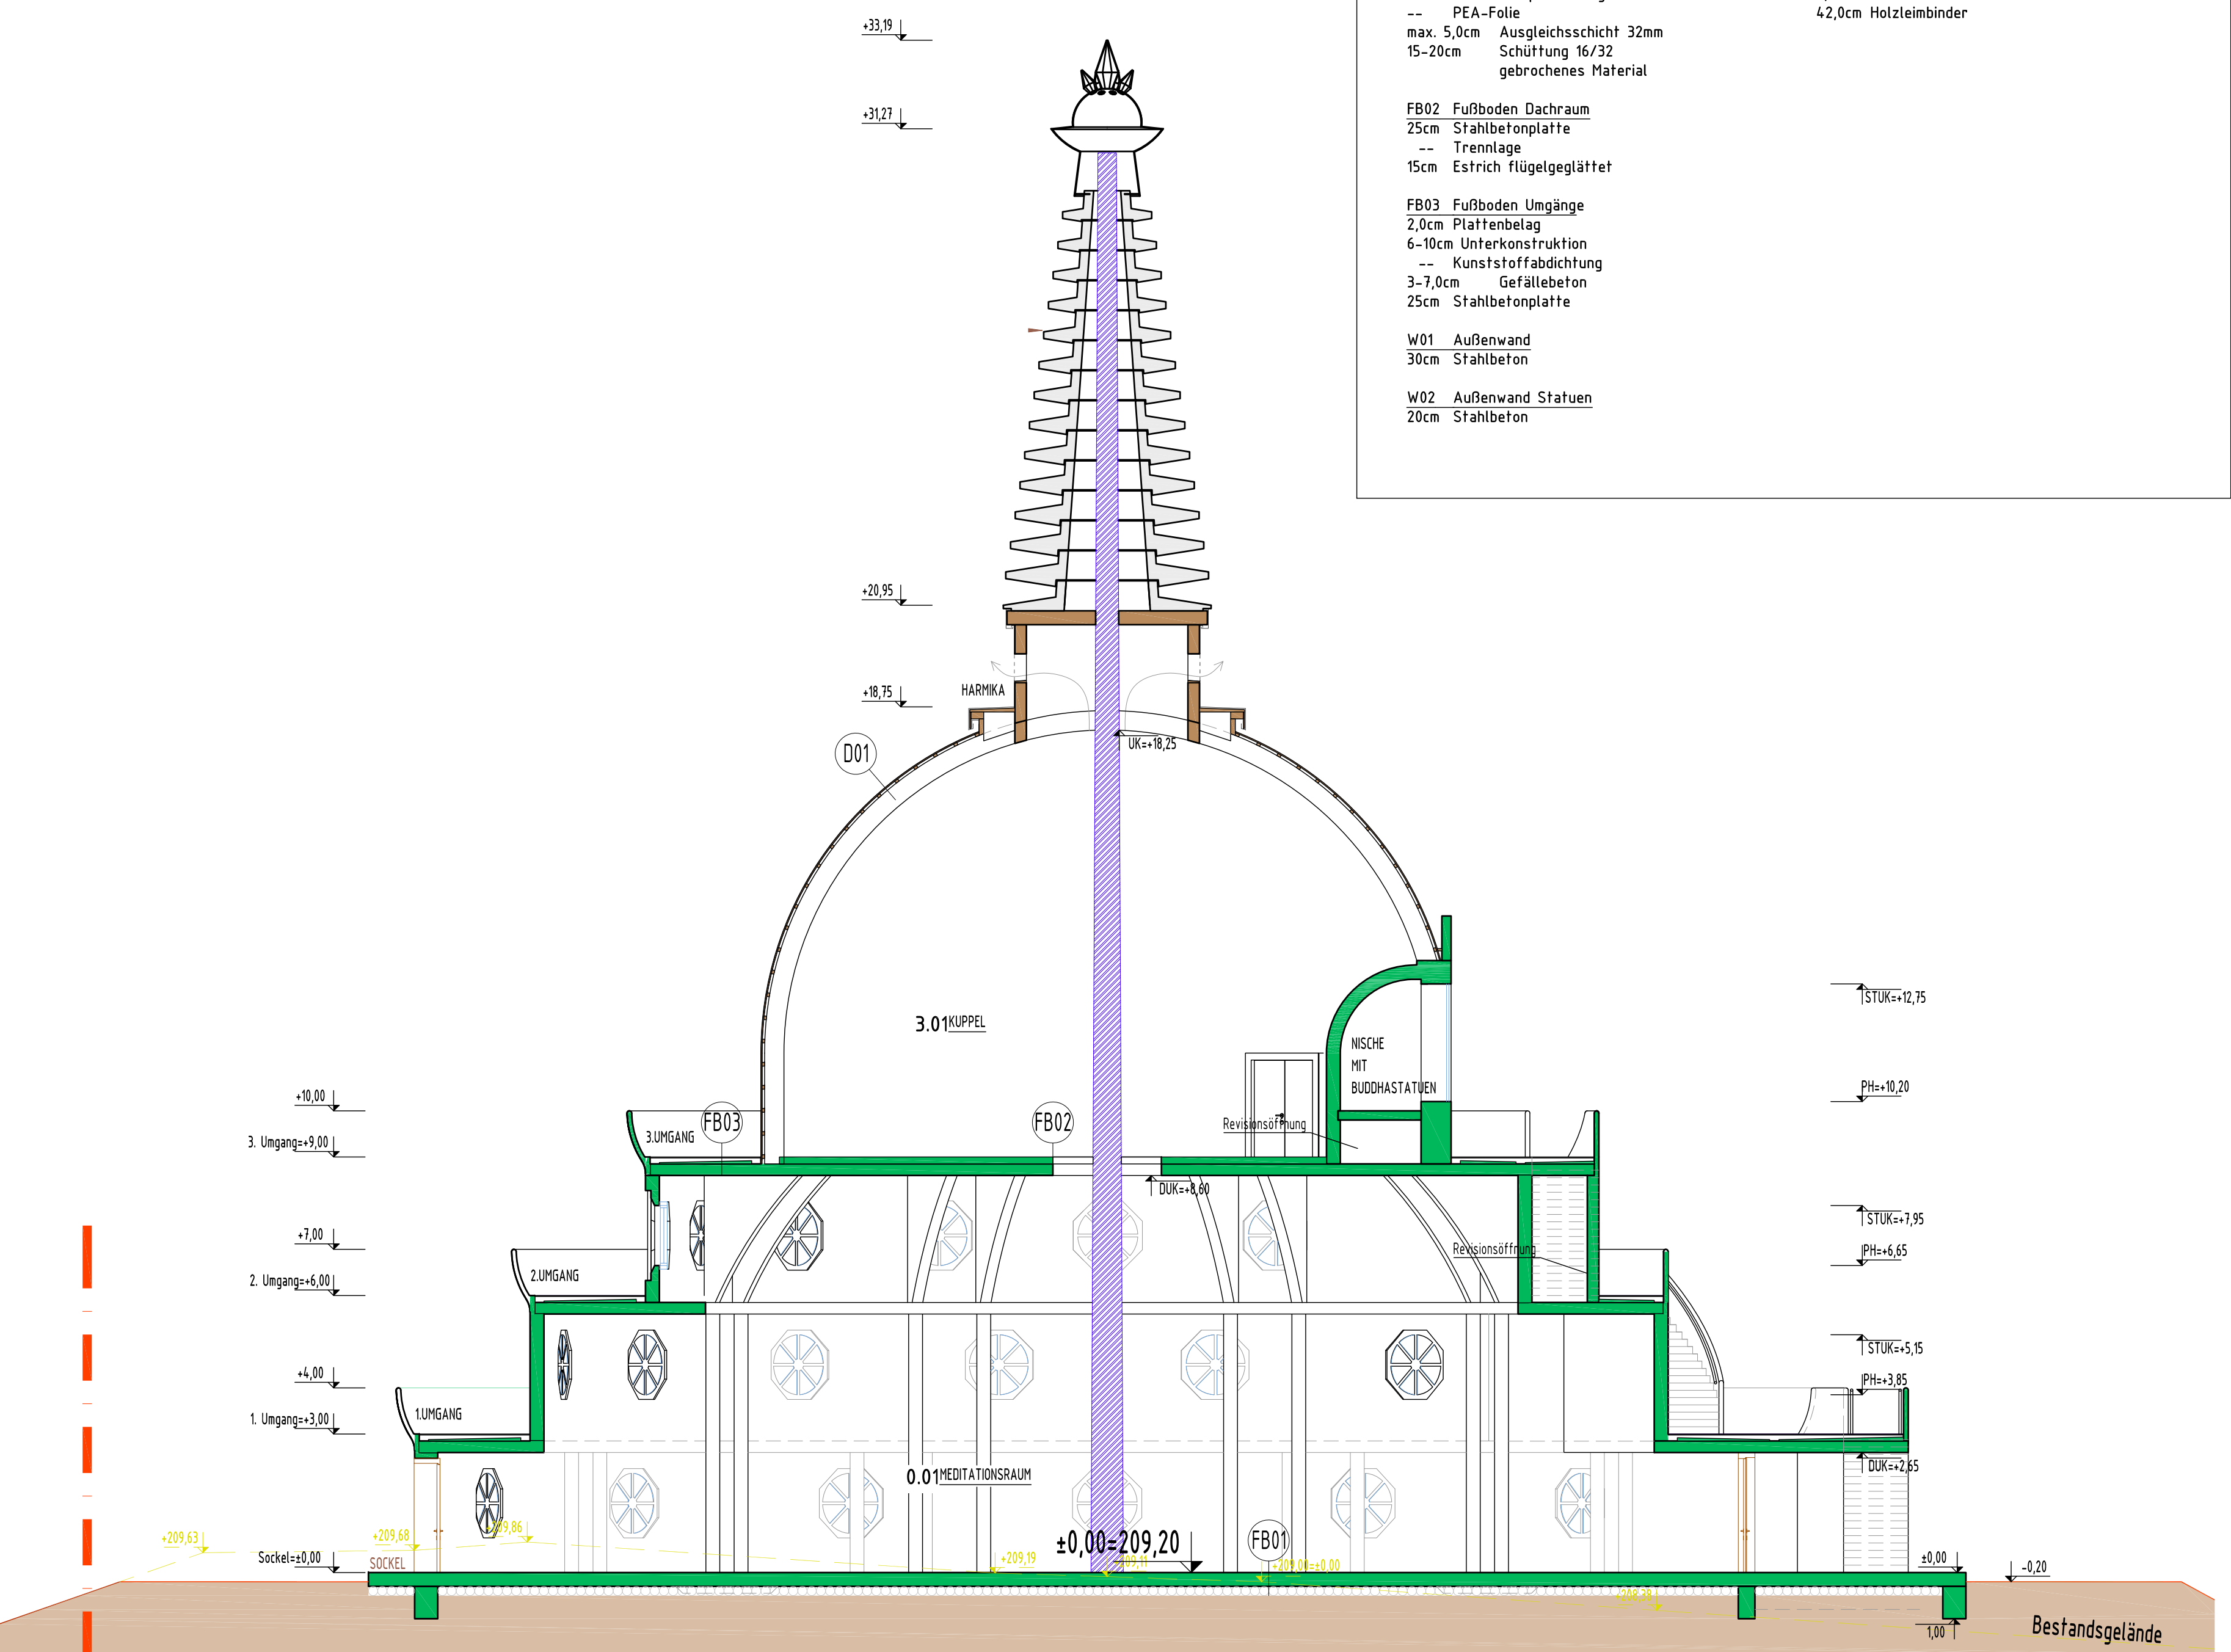

Schnitt EP B

1:100

- AUFBAUTEN**
- FB01 Fußboden erdbündig
  - 30cm Stahlbetondecke
  - 25cm Schalung
  - 5,0cm Staffe 5/8
  - 42,0cm Holzständer
  - max. 5,0cm Ausgleichsschicht 32mm
  - Schüttung 10/20 gebrochenes Material

BESTAND	ABBRUCH	BETON	GLAS
NEU	HOLZ	STAHLBETON	STAHL

±0,00=+209,20



PROJEKT STUPA FÜR DEN FRIEDEN  
EINREICHPROJEKT - 1. AUSGABE - 04.08.2015  
ERRICHTUNG EINES STUPAS FÜR DEN FRIEDEN IN DER GEMEINDE GRAFENWÖRTH  
AUF DEN GRUNDSTÜCKEN: 1088 EZ, 991 KG FEUERBRUNN, 1602 EZ, 210 KG WAGRAM AM WAGRAM

BLATT Nr. **Grundrisse, Schnitte**  
gr. net net  
ED03 M1:100

DEN ÄHTERN VORBEHALTEN

GS - EIGENTUMER Gutmann Johannes  
Springitz 4  
A-3810 Zwettl

BAUWERBER Stupa Institut  
Steinbüchl 154  
A-3033 Altlengbach

PLANVERFASSEN  
**mr** architecture

matthias rainer DEGLI ARCHITETTI  
dr. arch.  
S. Johann-Classe 27  
I-39100 ROVERETO (BO) ITALY  
tel. +39 0471 32627  
cell. +39 340 185741  
arch.rainer@rainerdegli.it  
info@mr-architect.com