
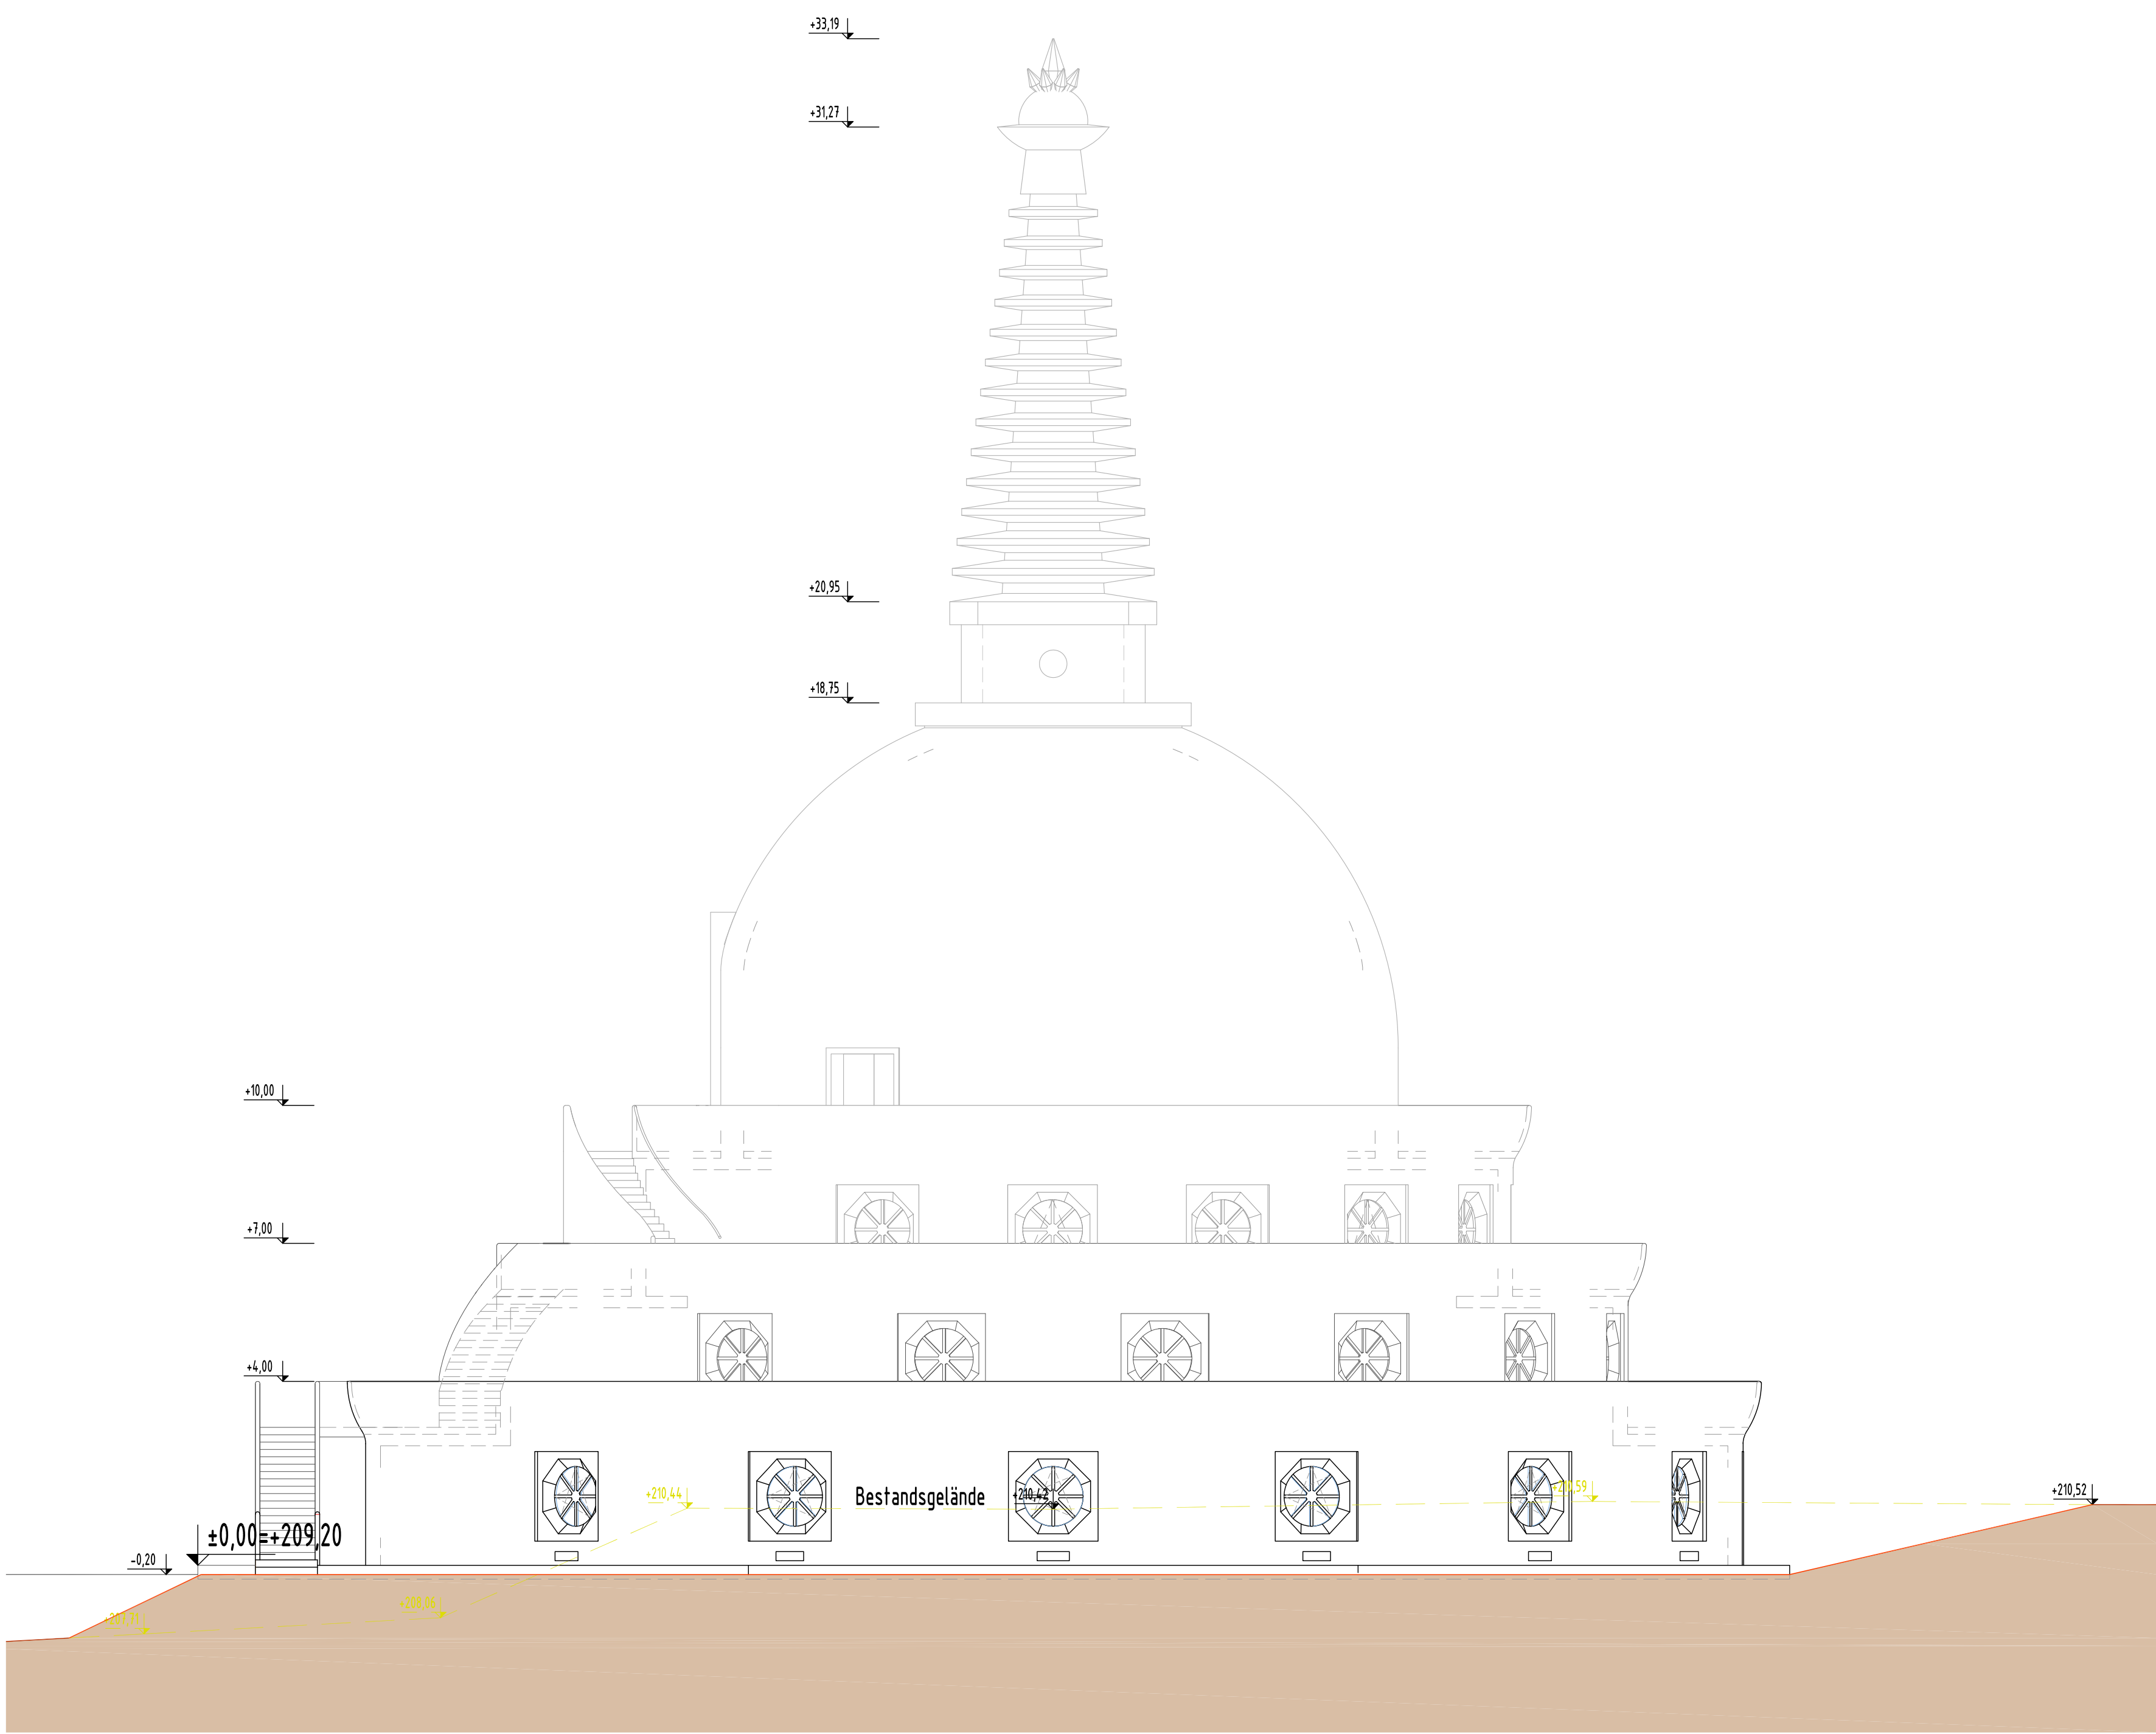


SÜDANSICHT

1 : 100


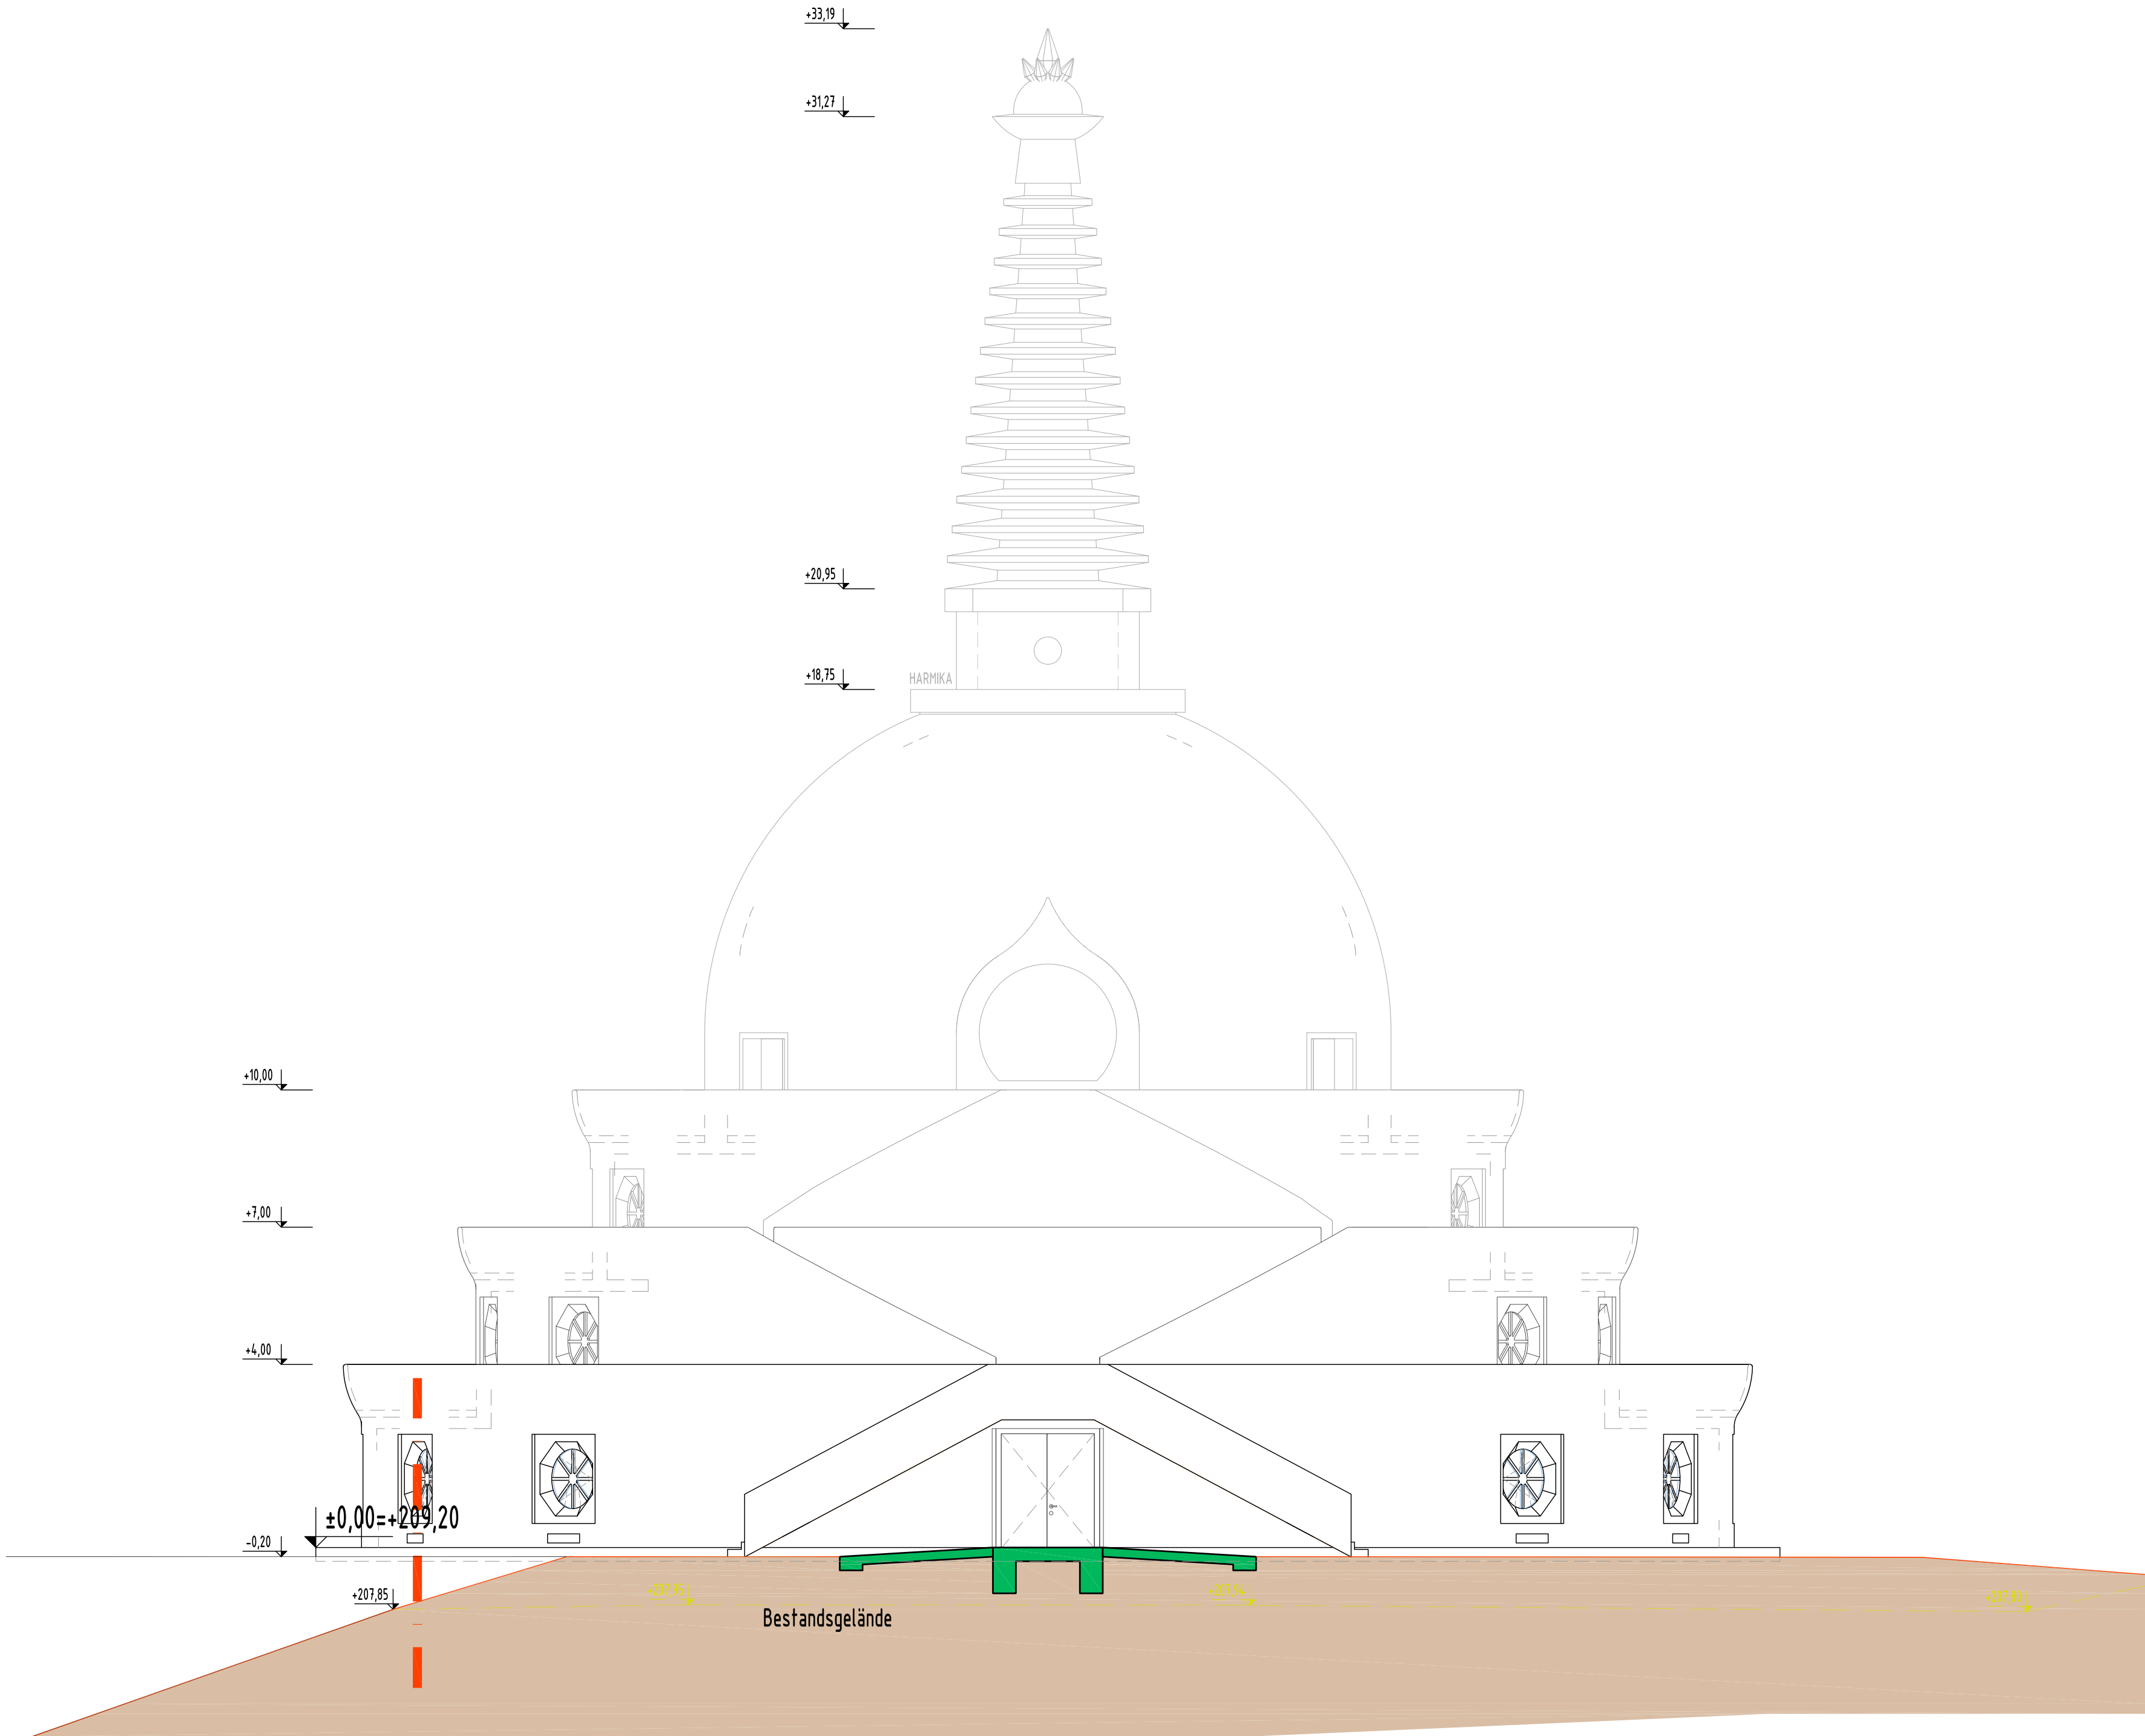


OSTANSICHT

1 : 100

WESTANSICHT

1 : 100

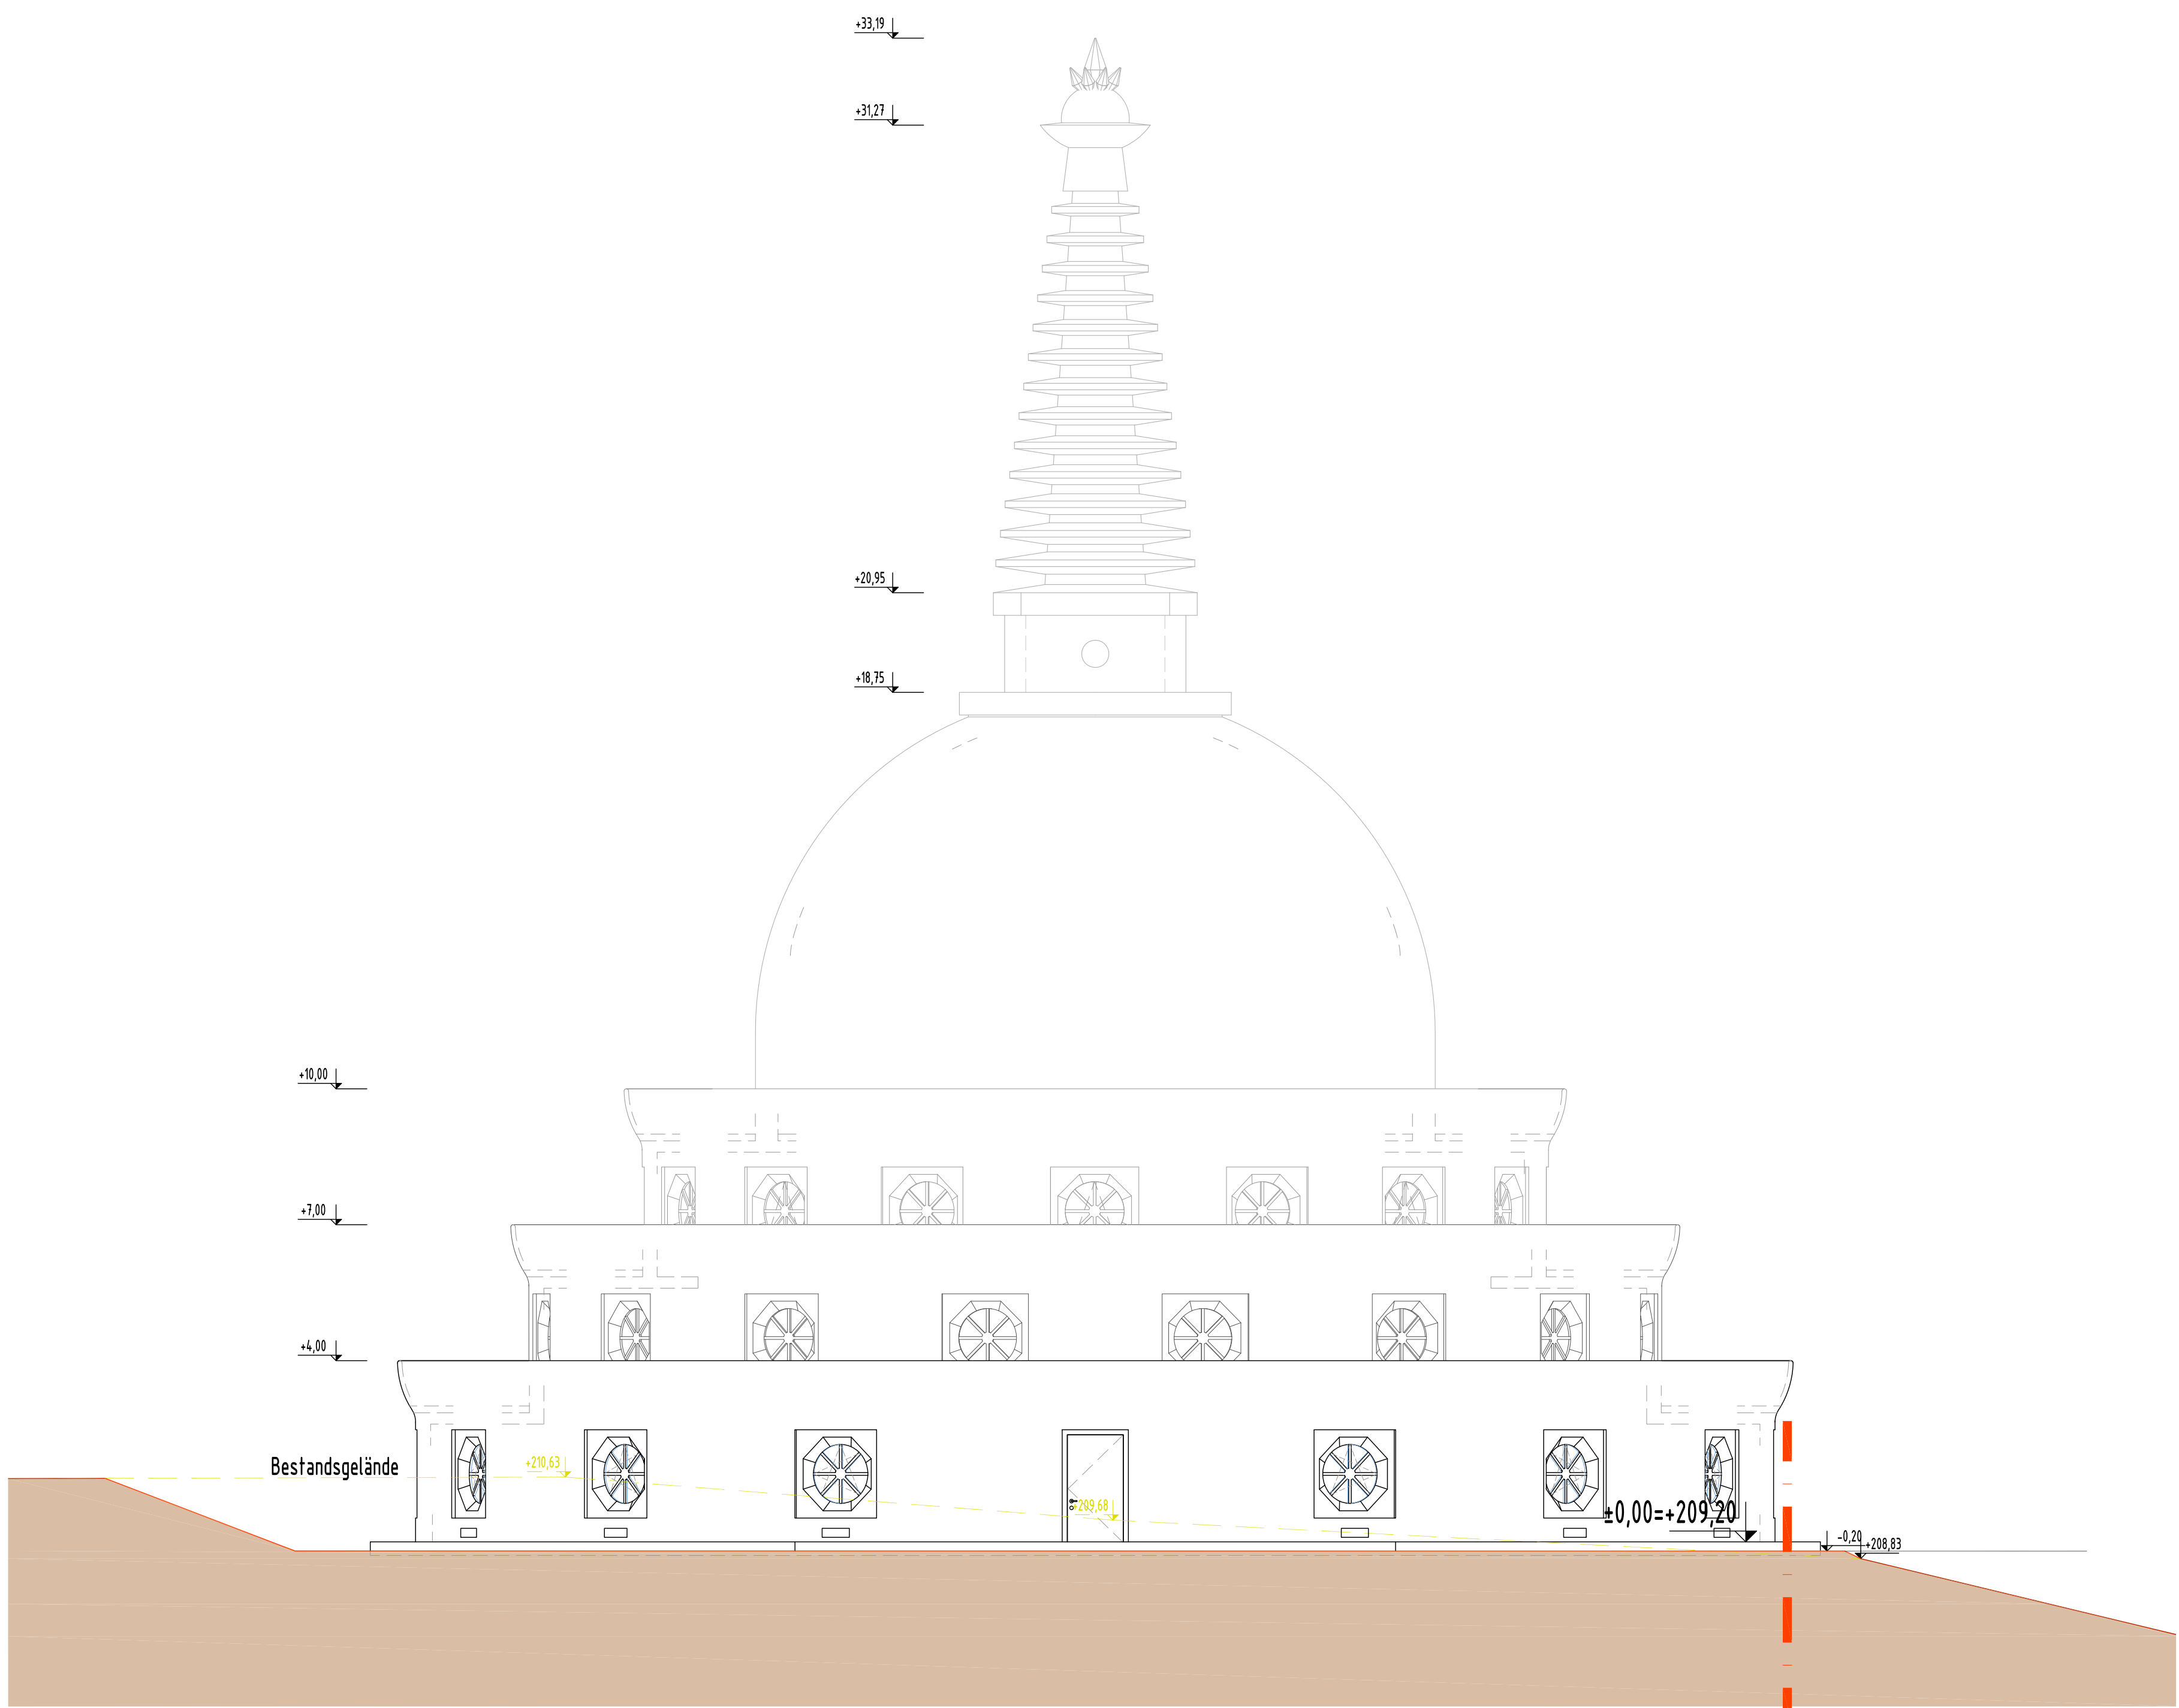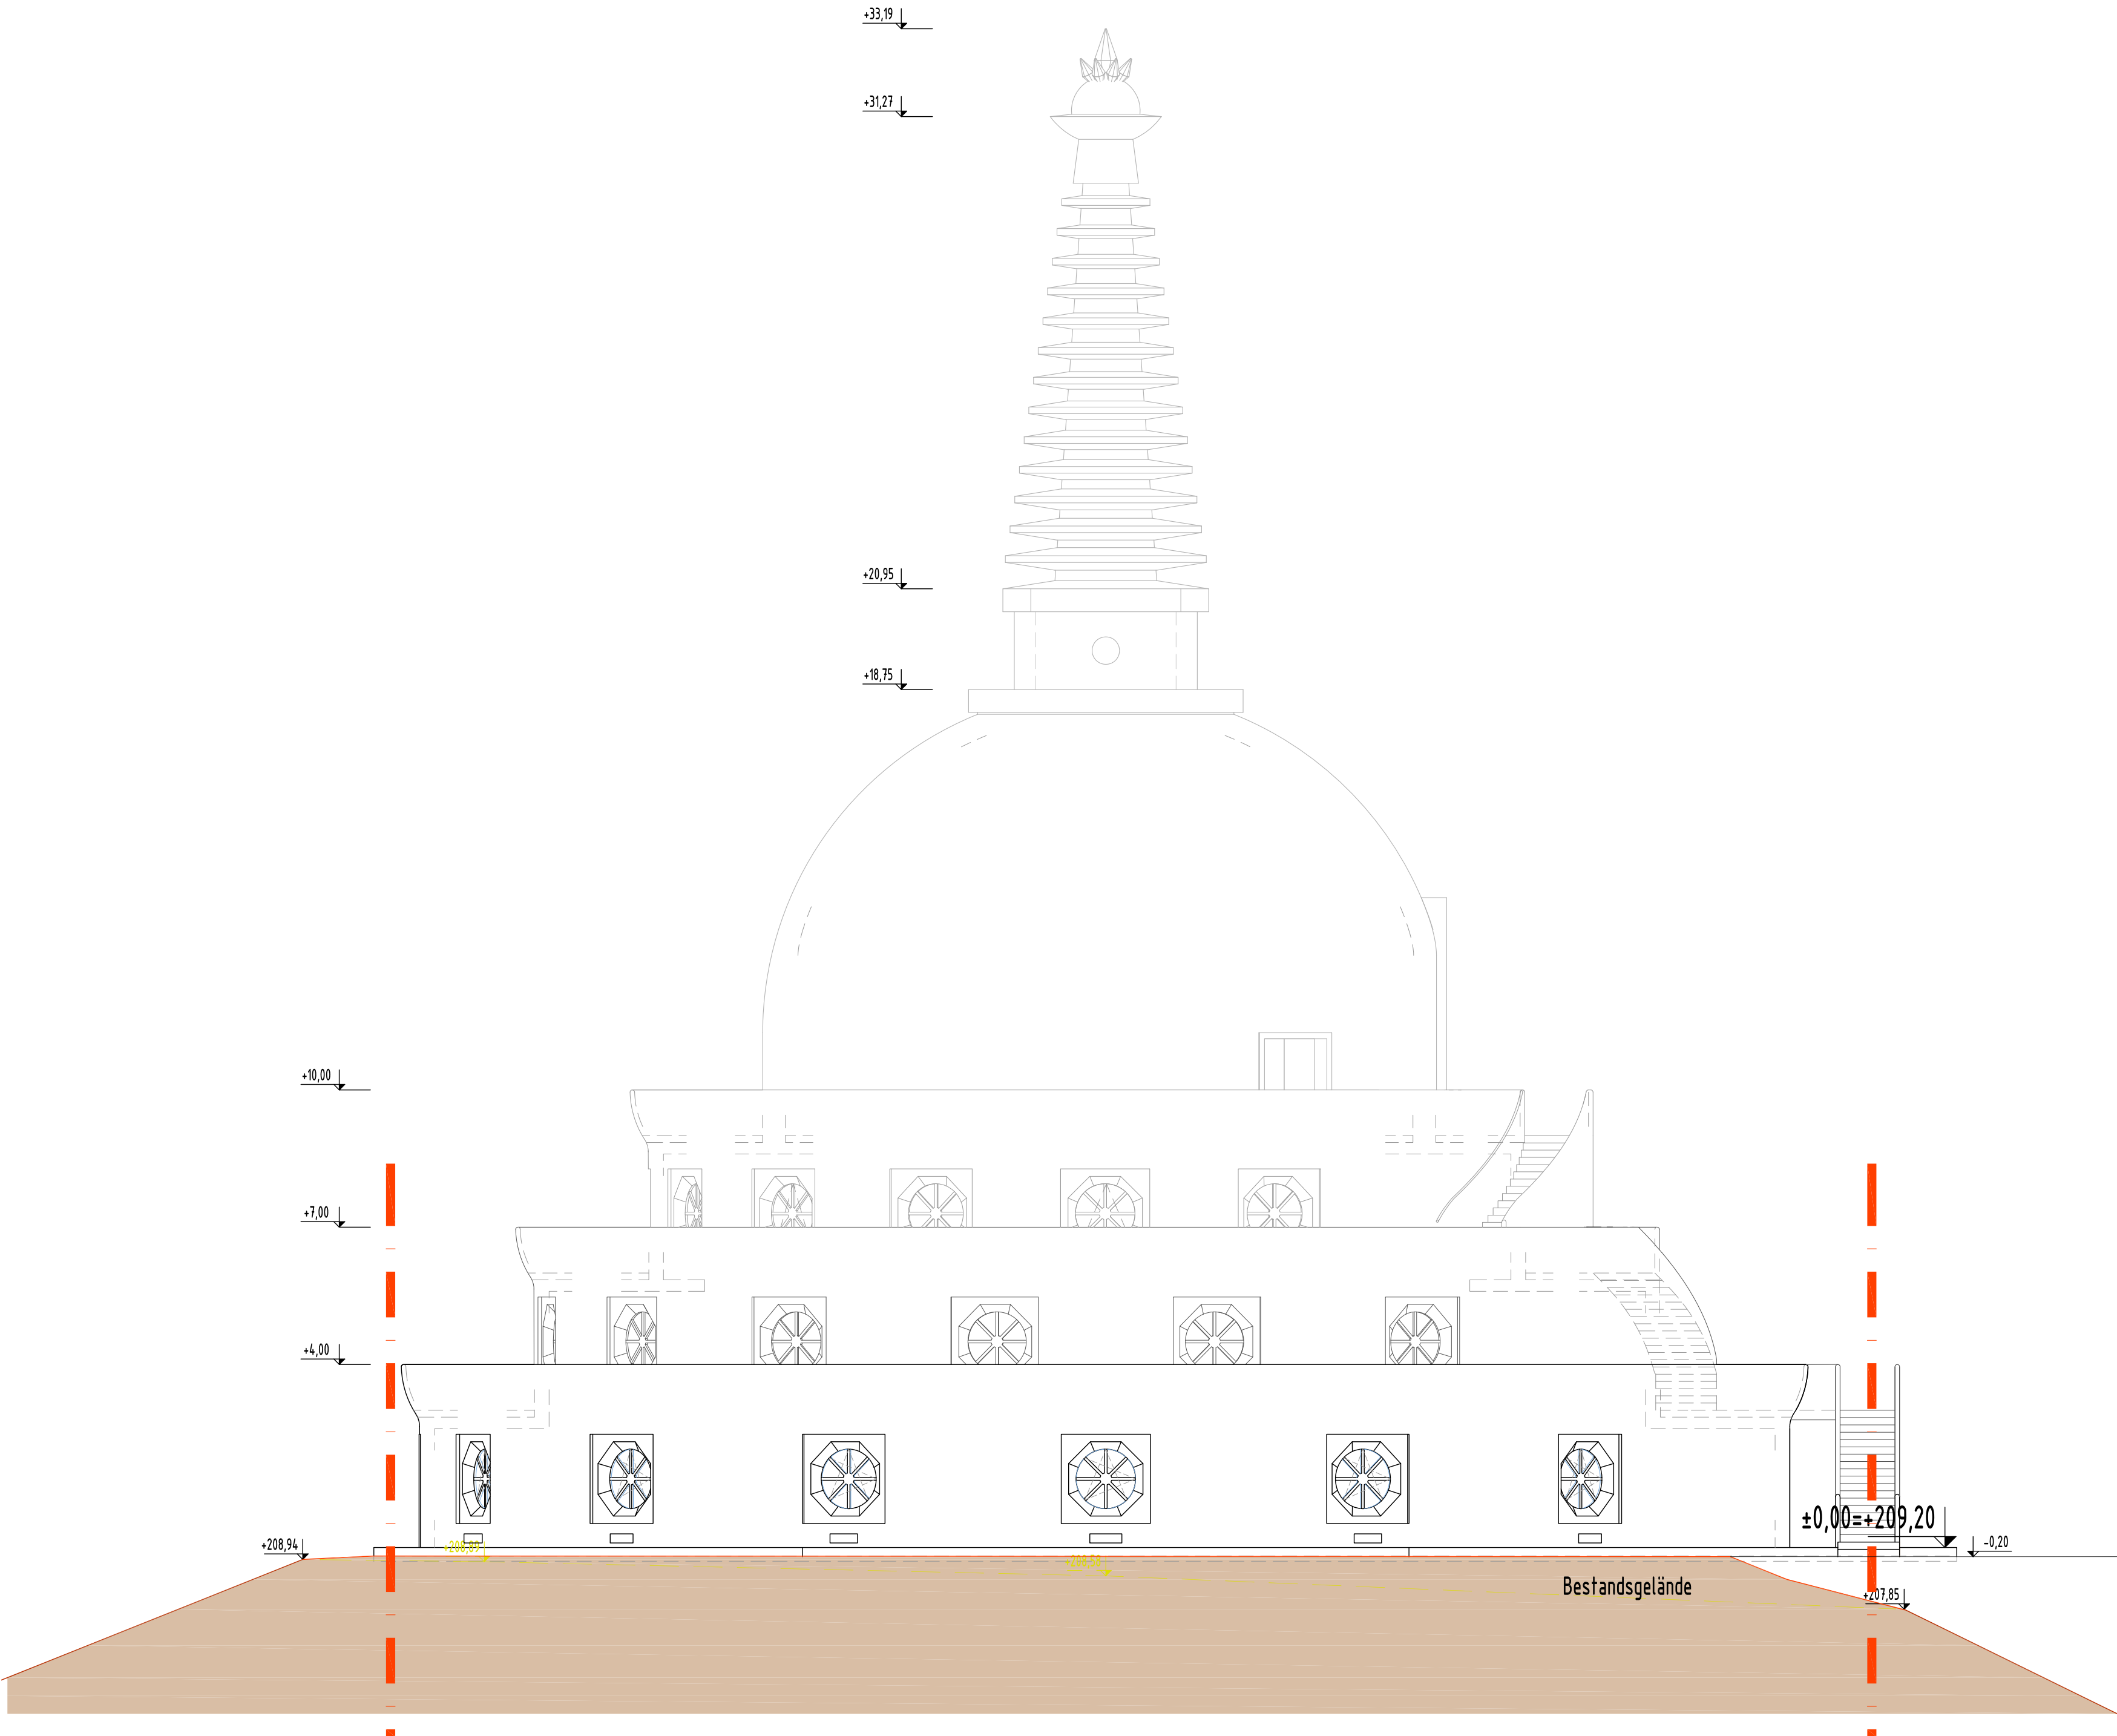

NORDANSICHT

1 : 100



GEMEINSCHAFT GRAFENWÖRTH

PROJEKT STUPA FÜR DEN FRIEDEN  
EINREICHPROJEKT - 1. AUSGABE - 04.08.2015  
ERRICHTUNG EINES STUPAS FÜR DEN FRIEDEN IN DER GEMEINSCHAFT GRAFENWÖRTH  
AUF DEN GRUNDSTÜCKEN: 1008 EZ, 991KG FEUERSBRUNN, 1802 EZ, 2101 KG WAGRAM AM WAGRAM

BLATT Nr. 1  
ANSONSTEN  
E004

DEN ÄHNLICH VORBEHALTEN

GS - EIGENTÜMER Gutmann Johannes  
Sprögnitz 4  
A-3810 Zwettl

BAUWERBER Stupa Institut  
Steinbühl 154  
A-3033 Allentbach

PLANVERFASSEN  
mr architecture

matthias rainer  
dr. arch.  
St. Johann-Donau 27  
L-39000 ROSEN, 012  
ITALY  
tel: +39 0471 32627  
cell: +39 340 185156  
arch.rainer@rainer-architektur.com  
info@mr-architektur.com

GRUPPE DEGLI ARCHITETTI  
841  
RAINER  
MR-ARCHITECTURE  
PROJEKT FÜR DEN FRIEDEN

Parie: