


AUSSENANLAGEN

1 : 200

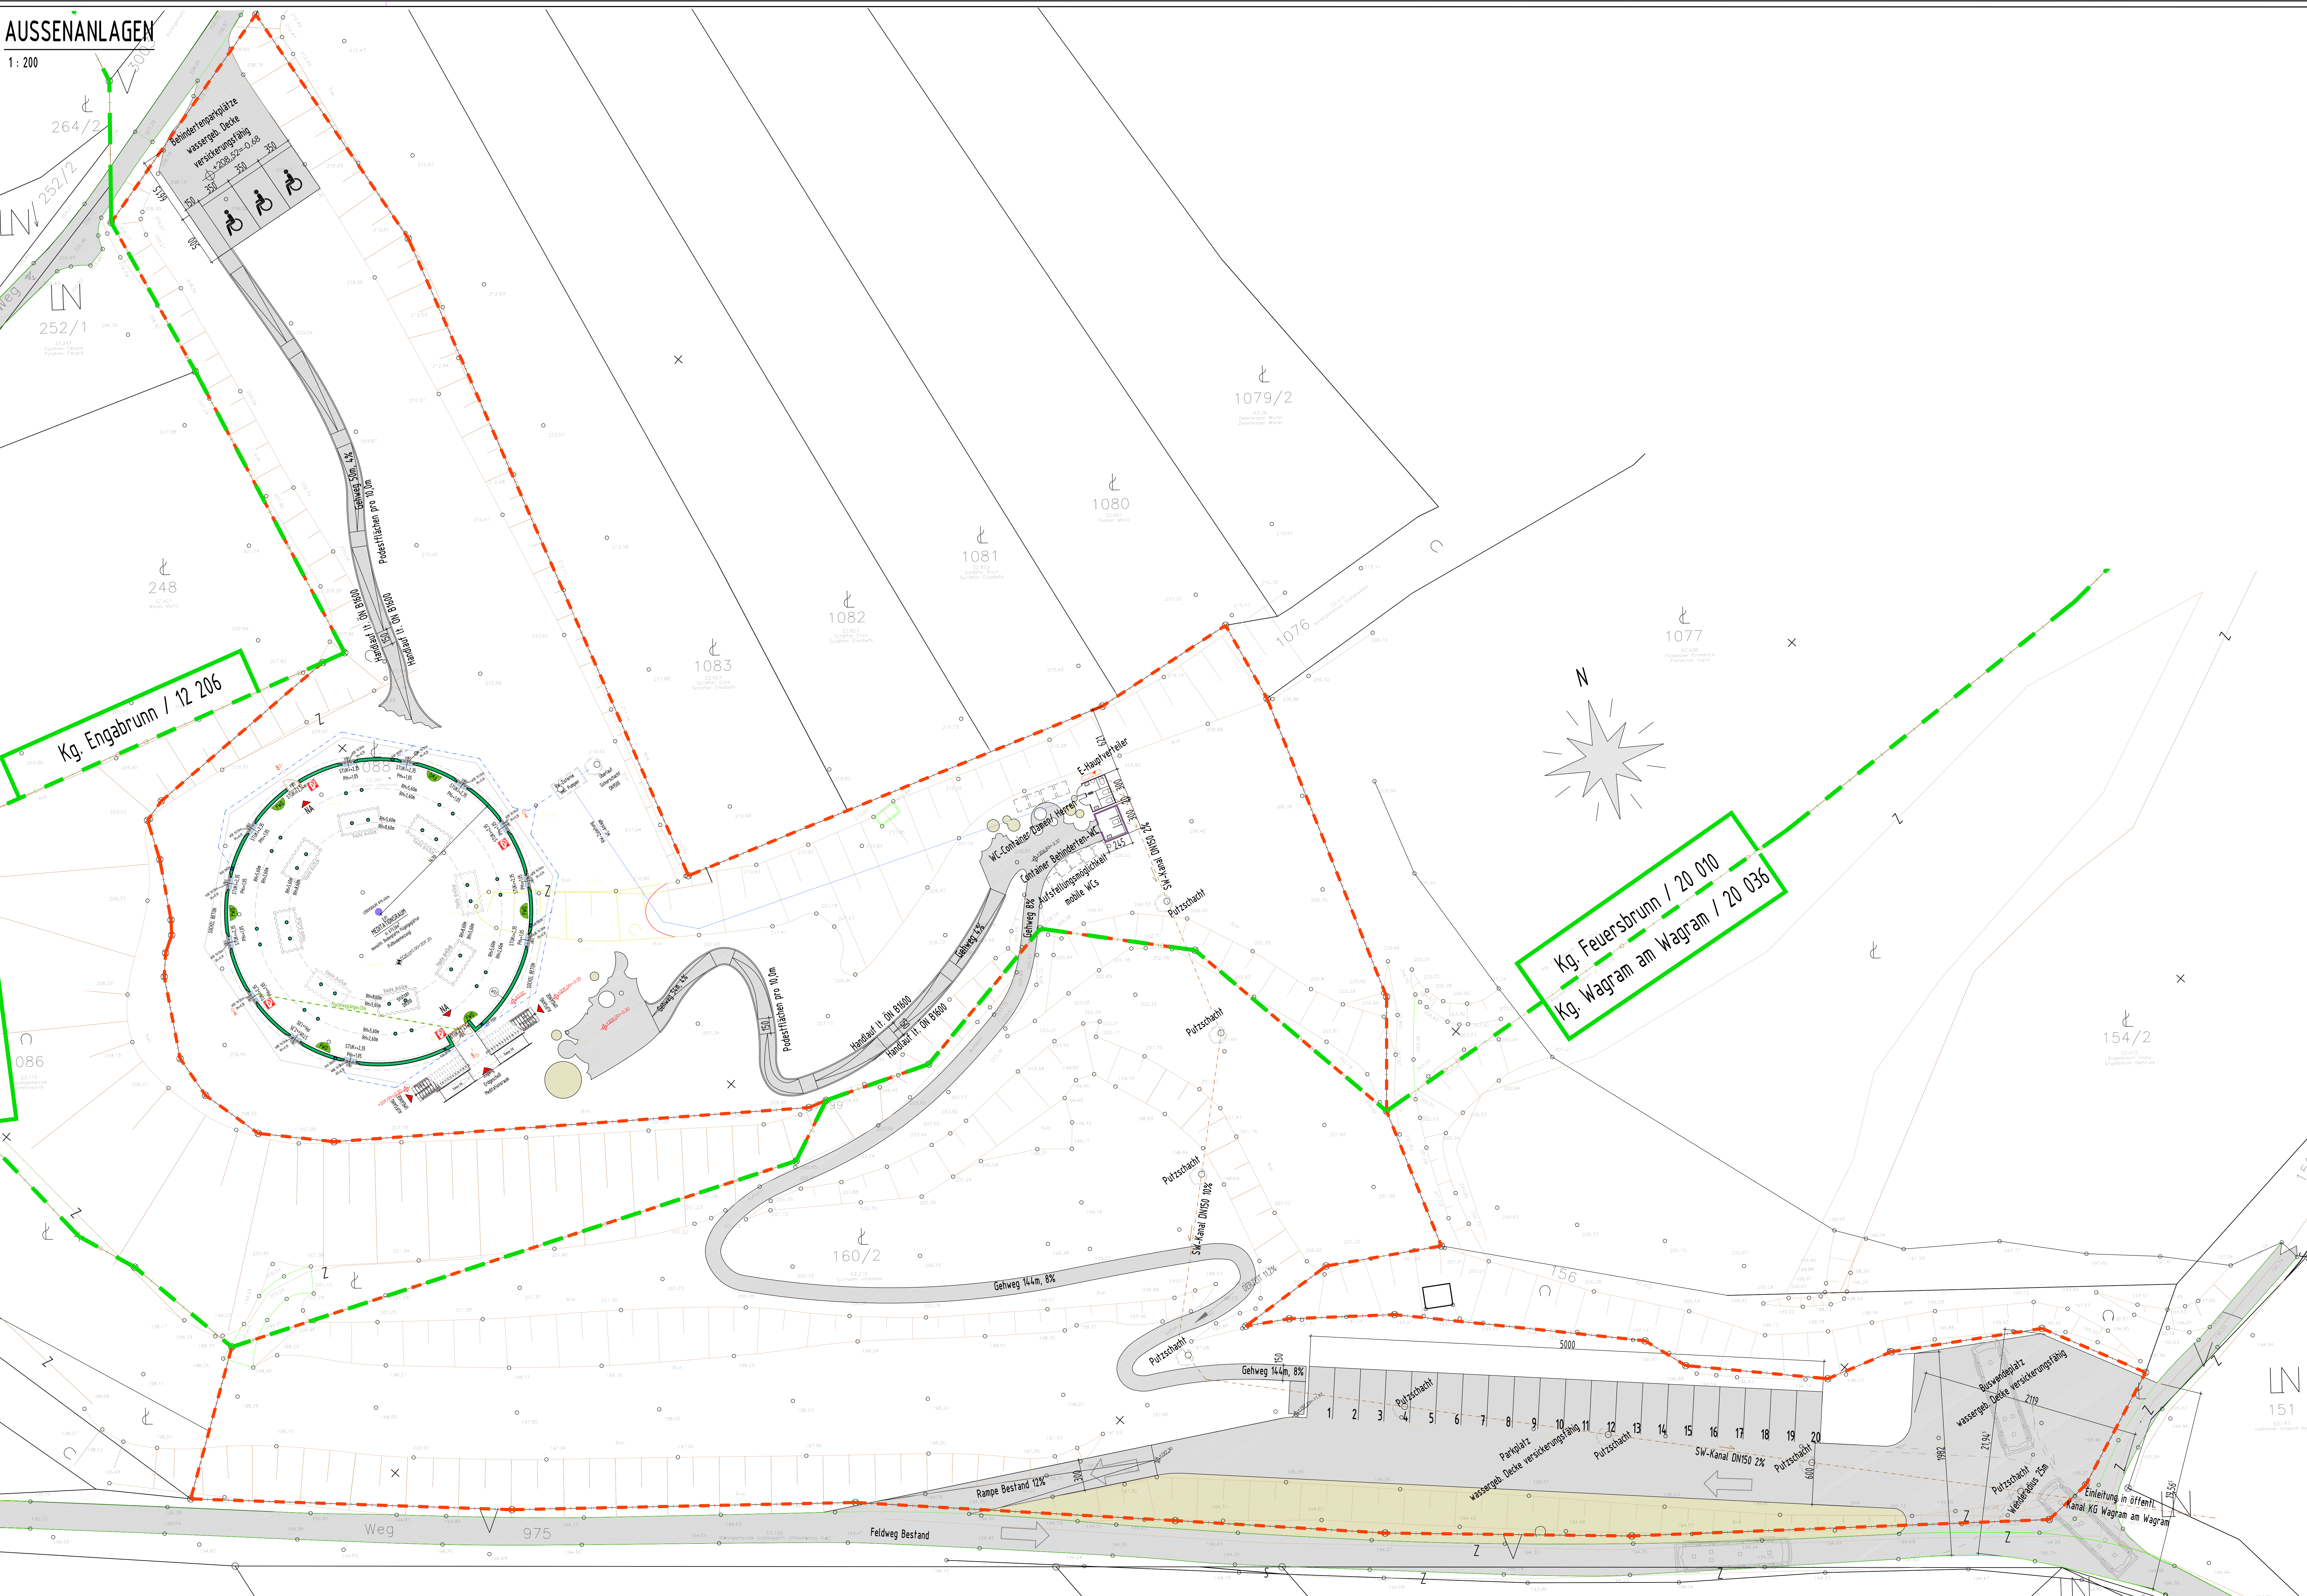

GRAFENWÖRTH

PROJEKT 1.4.1 STUPA FÜR DEN FRIEDEN
EINREICHPROJEKT - 1. AUSGABE - 04.08.2015
ERRICHTUNG EINES STUPAS FÜR DEN FRIEDEN IN DER GEMEINDE GRAFENWÖRTH
AUF DEN GRUNDSTÜCKEN: 1088 EZ. 991/KG FEUERSBRUNN, 1602 EZ. 210/KG WAGRAM AM WAGRAM

BLATT Nr.: **Aussenanlagen**
E005 M1:200

DEN ANTEILN VORBEHALTEN

GS. EIGENTÜMER Gutmann Johannes
Springgasse 4
A-3910 Zellwies

BAUVERBER Stupa Institut
Obenbühl 154
A-3003 Allentgach

PLANVERFASSEN **mr** Architecture

matthias rainese
dr. arch.
St.-Johann-Gasse 29
I-39100 - BOZEN SÜDT
ITALY
tel. +39 0471 339277
cell. +39 340 951613
architektur@mr-architektur.it
www.mr-architektur.it